


Lotto n°5

# NEGOZIO N-10

piano interrato  
piano terra

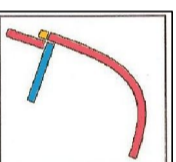

**GEOM. G. FERRARI SPA**  
IMPRESA COSTRUZIONI


24.01.2008

scala 1:100


## NEGOZIO N-10

piano interrato	superfici commerciali
deposito	mq 63,75/2
piano terra	superfici commerciali
negozio	mq 63,63


**TOTALE mq. 95,51**

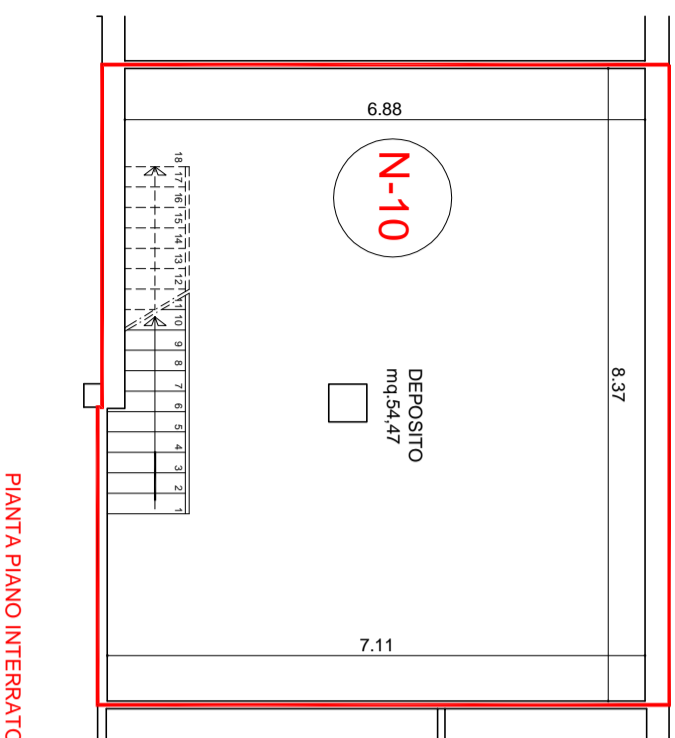


PIANTA PIANO INTERRATO

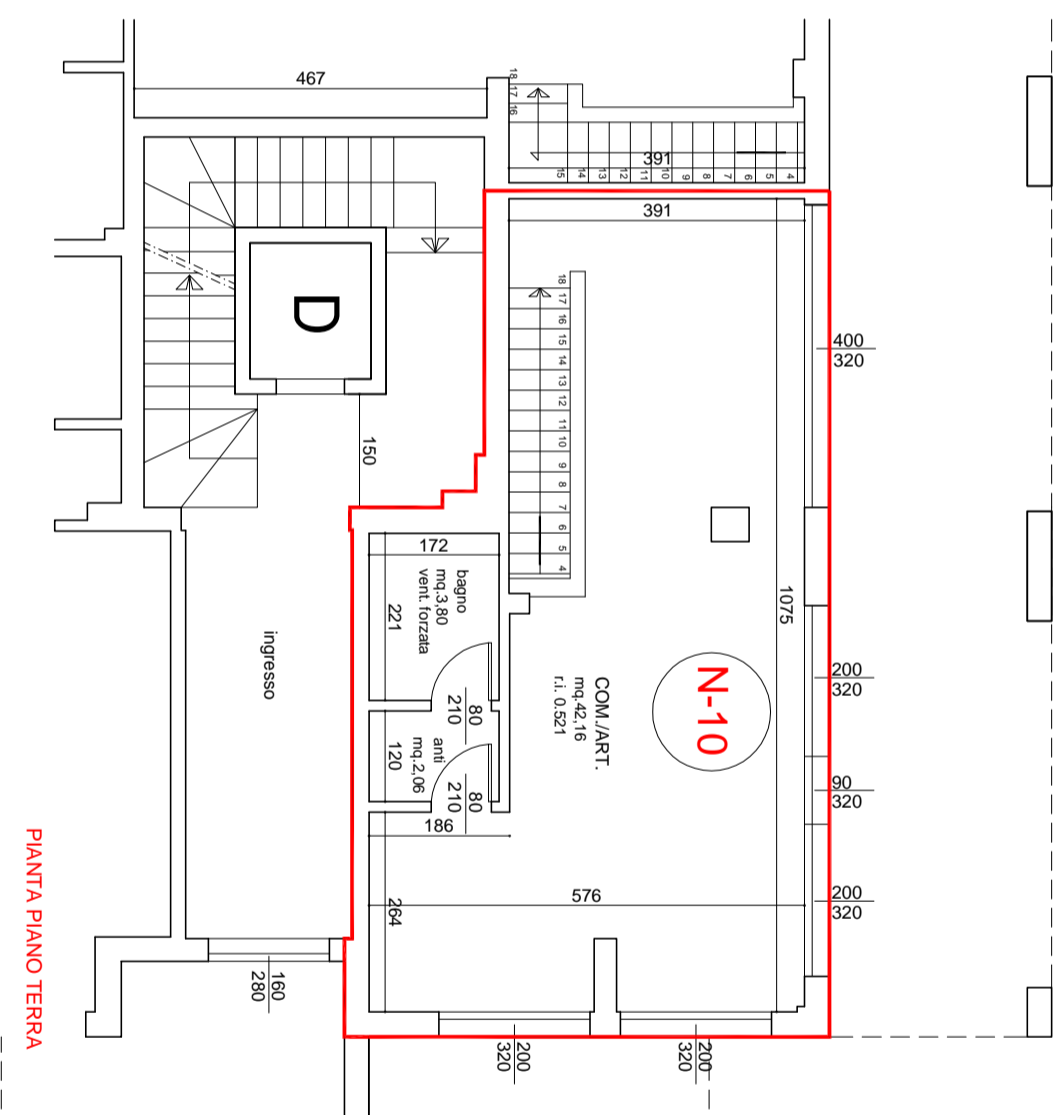


PIANTA PIANO TERRA

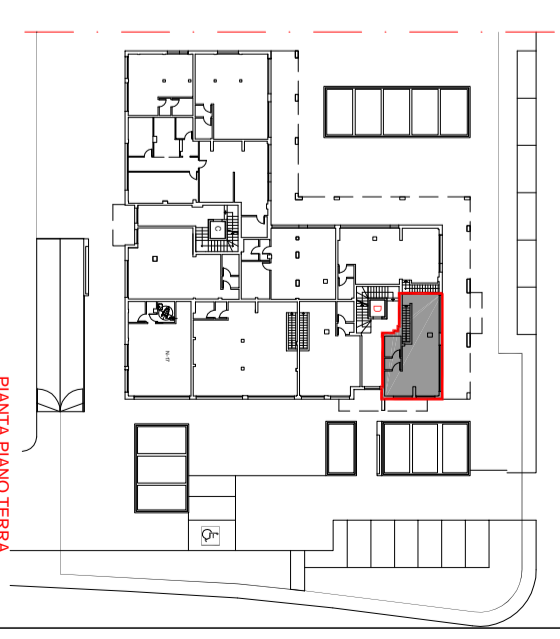

PIANTA PIANO TERRA

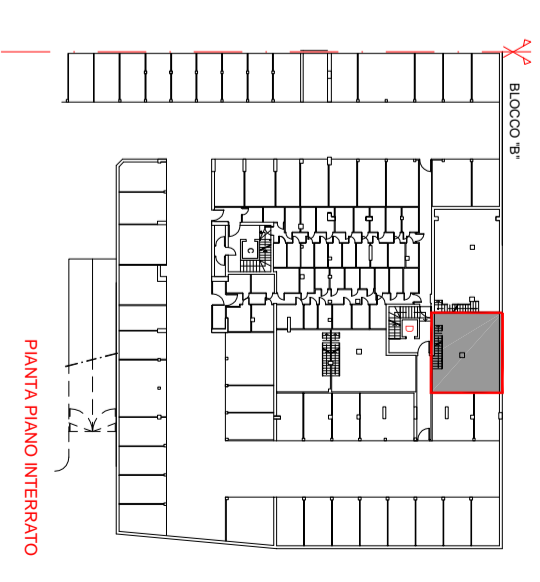

PIANTA PIANO INTERRATO

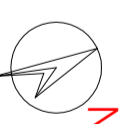

SUPERFICIE COMMERCIALE