


Lotto n°5

NEGOZIO N-11

piano interrato
piano terra

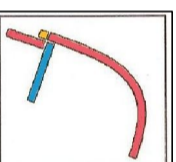

GEOM. G. FERRARI SPA
IMPRESA COSTRUZIONI




24.01.2008

scala 1:100


NEGOZIO N-11

piano interrato	superfici commerciali
deposito	mq 83,23/2
piano terra	superfici commerciali
negozio	mq 78,69

TOTALE mq. 120,30

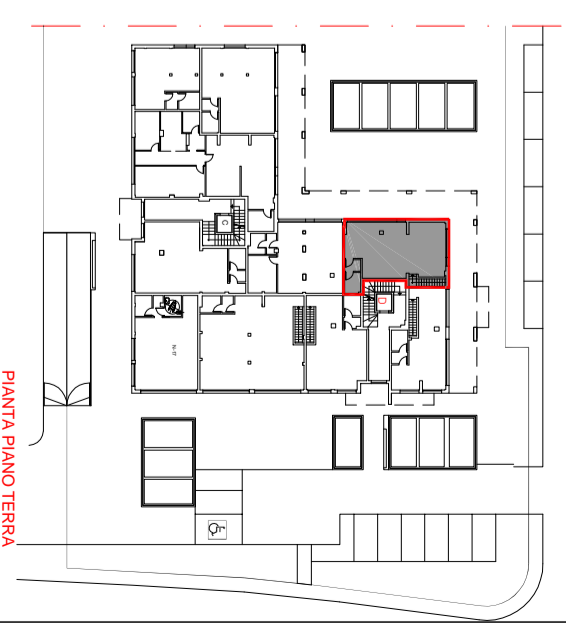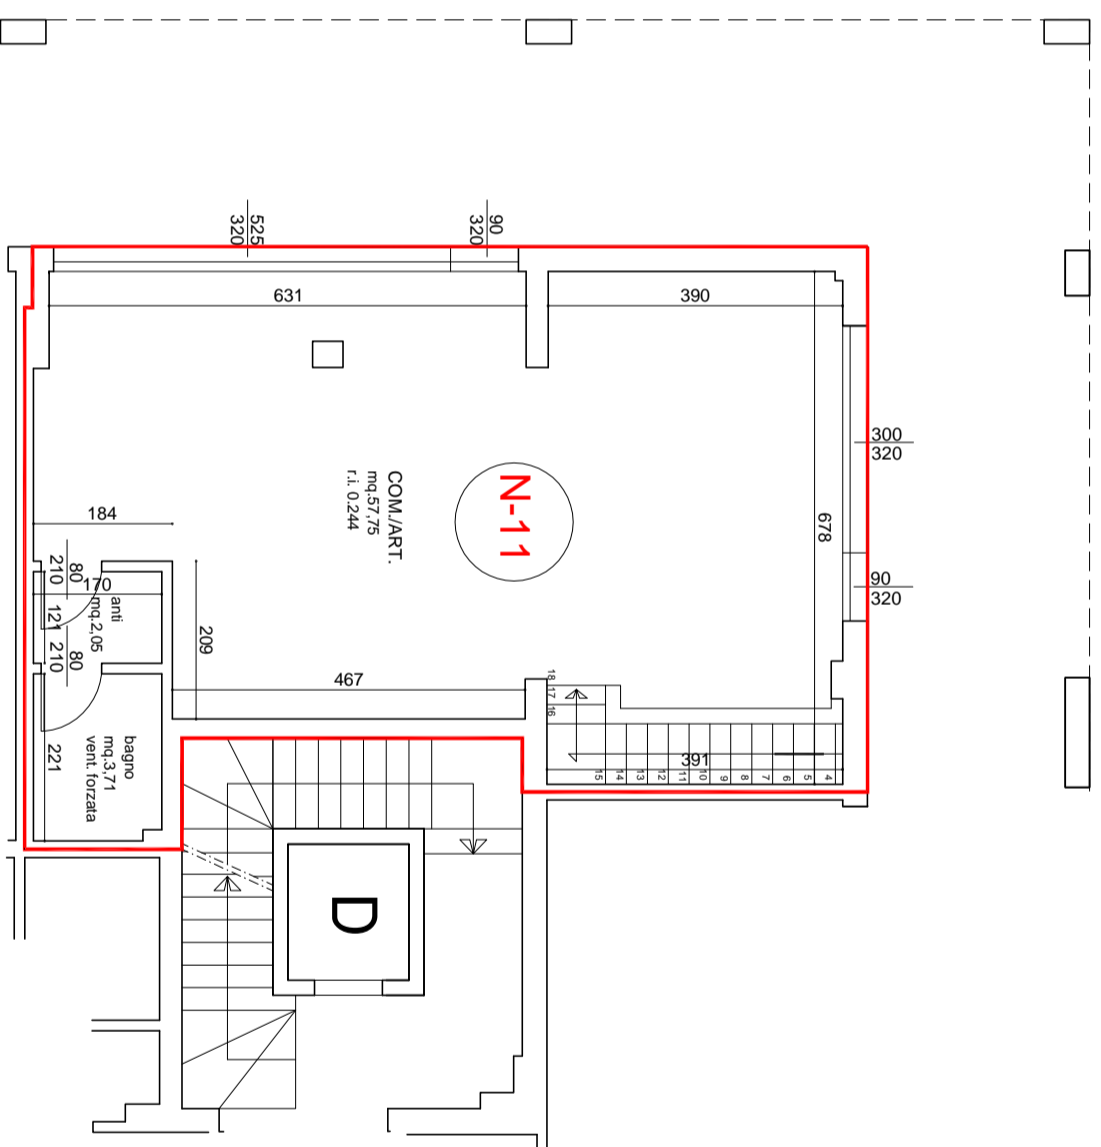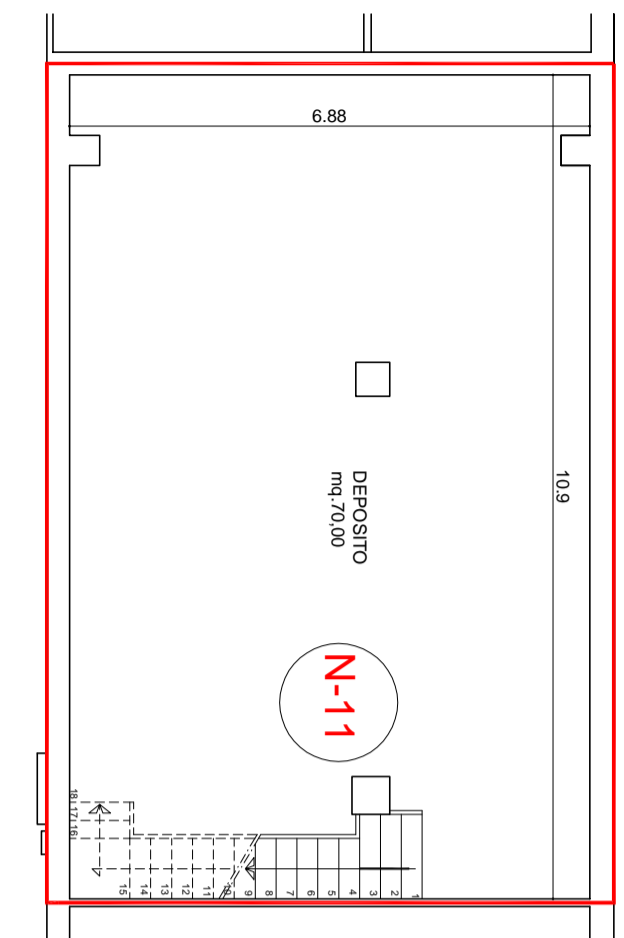

PIANTA PIANO TERRA

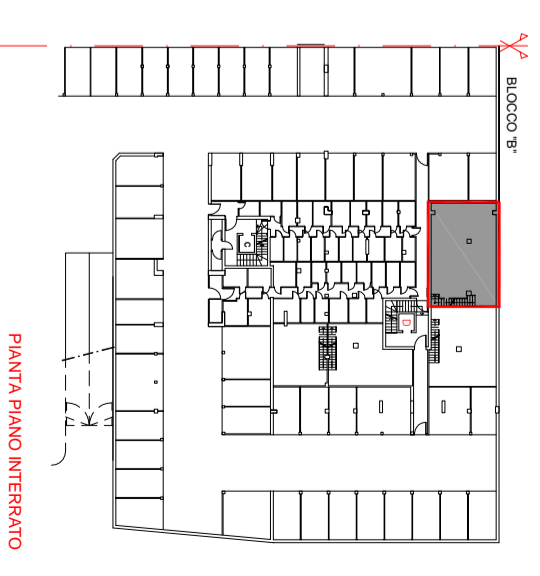

PIANTA PIANO INTERRATO



SUPERFICIE COMMERCIALE