


Lotto n°5

**NEGOZIO N-1**

piano interrato  
piano terra

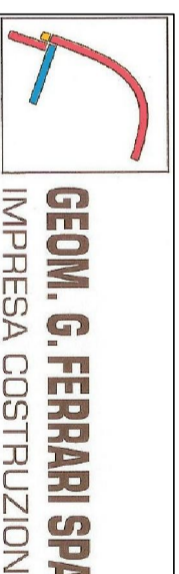

**GEOM. G. FERRARI SPA**  
IMPRESA COSTRUZIONI


24.01.2008

scala 1:100


**NEGOZIO N-1**

piano interrato	superfici commerciali
deposito	mq 96,71/2
piano terra	superfici commerciali
negozio	mq 63,45



**TOTALE mq. 111,8 (**

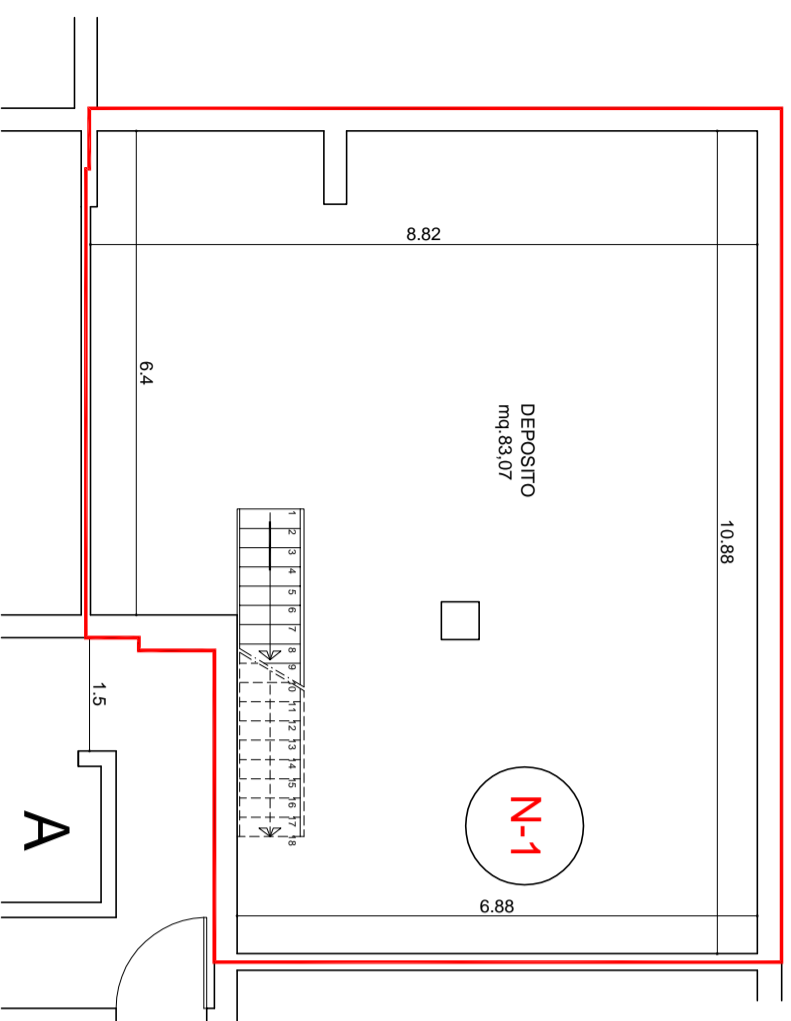

PIANTA PIANO INTERRATO

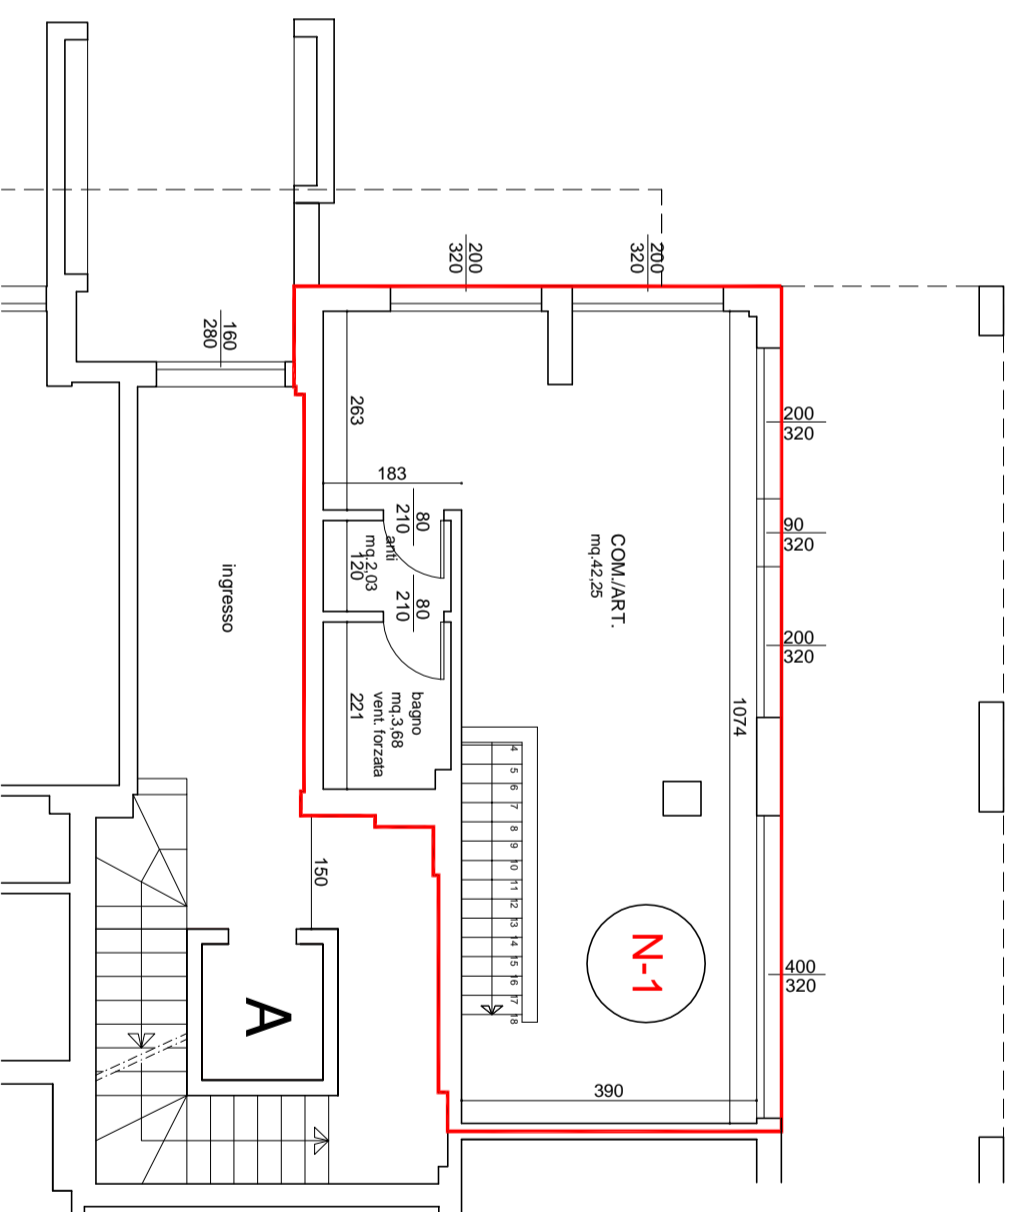

PIANTA PIANO TERRA

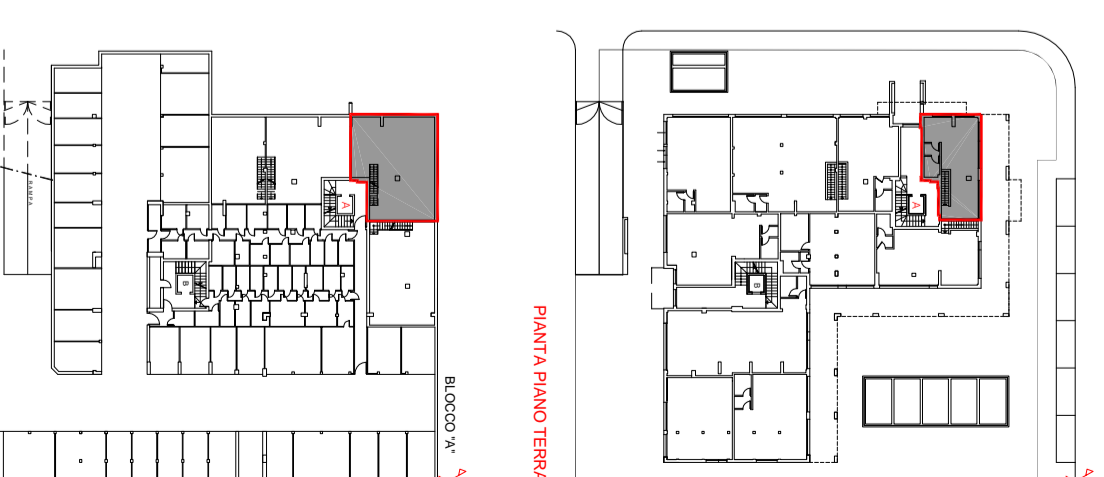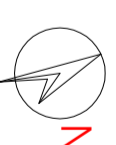

PIANTA PIANO INTERRATO

— SUPERFICIE COMMERCIALE