


Lotto n°5

NEGOZIO N-2

piano interrato
piano terra

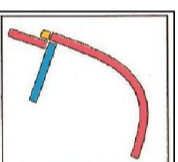

GEOM. G. FERRARI SPA
IMPRESA COSTRUZIONI


24.01.2008

scala 1:100


NEGOZIO N-2

piano interrato	superfici commerciali
deposito	mq 83,32/2
piano terra	superfici commerciali
negozio	mq 78,93


TOTALE mq. 120,59

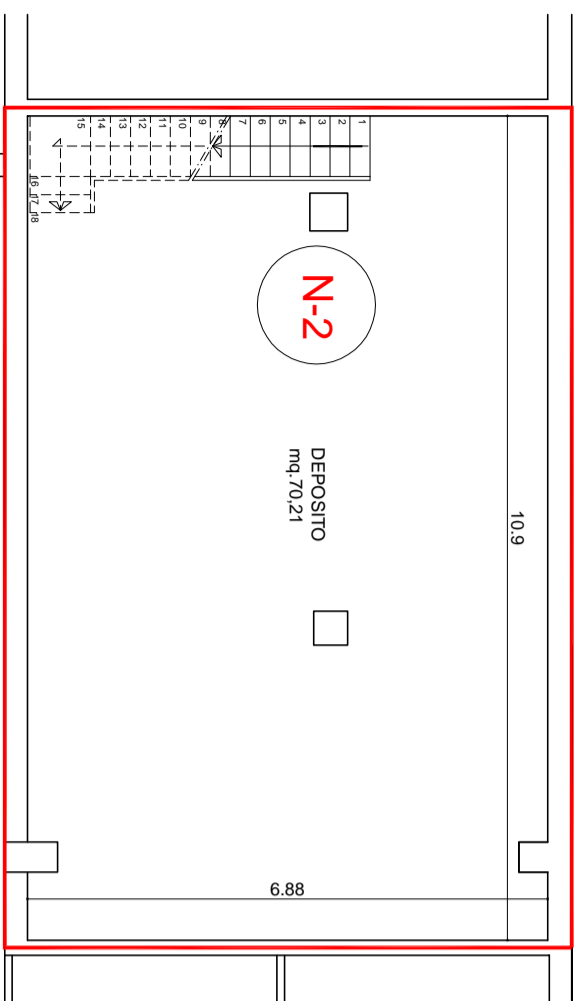


PIANTA PIANO INTERRATO

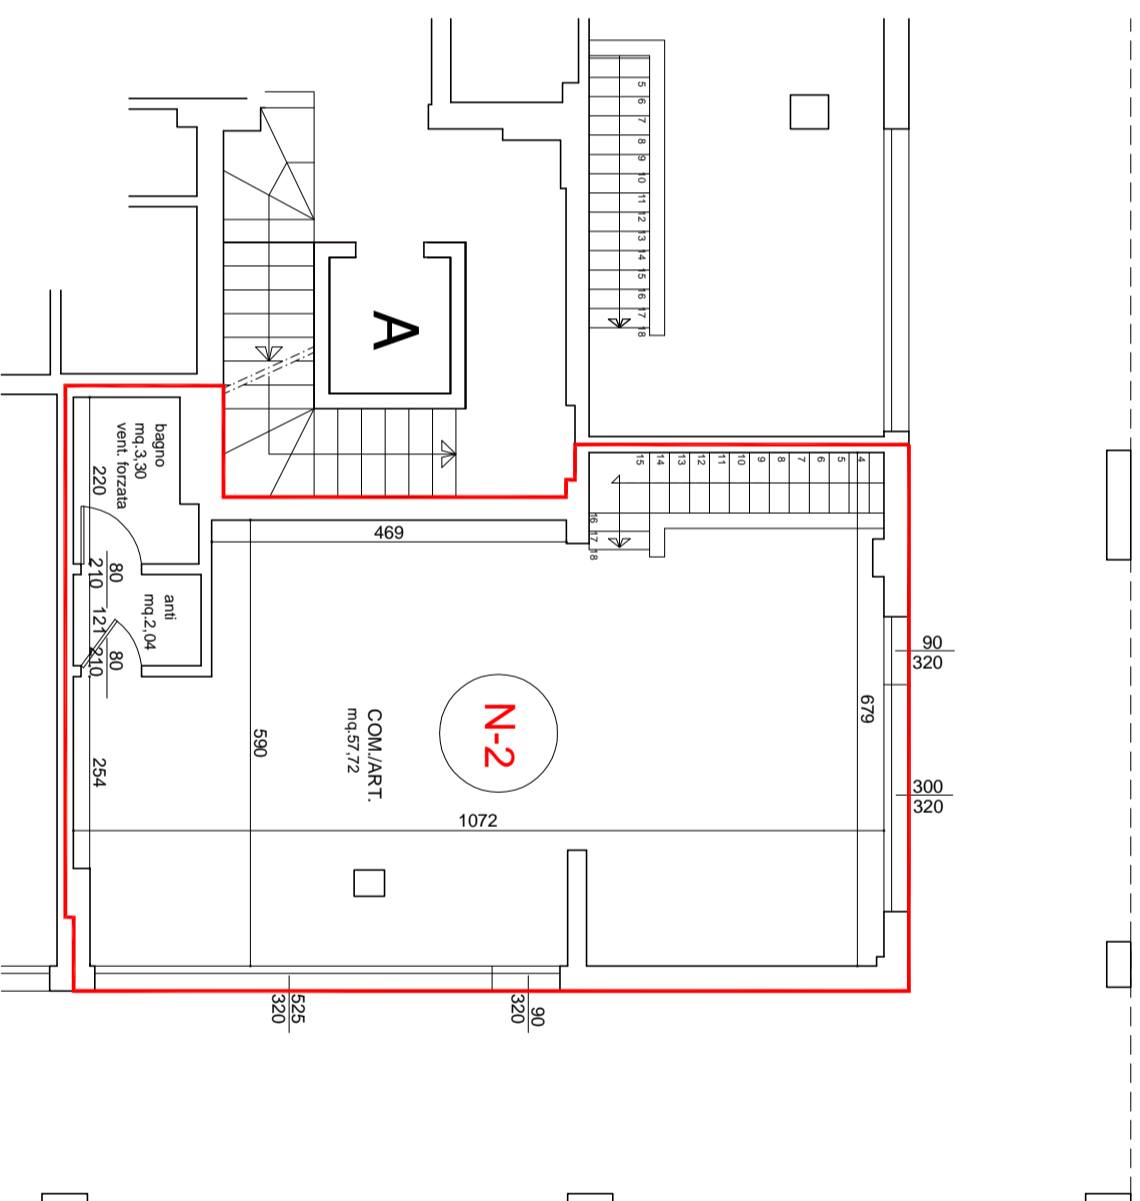

PIANTA PIANO TERRA

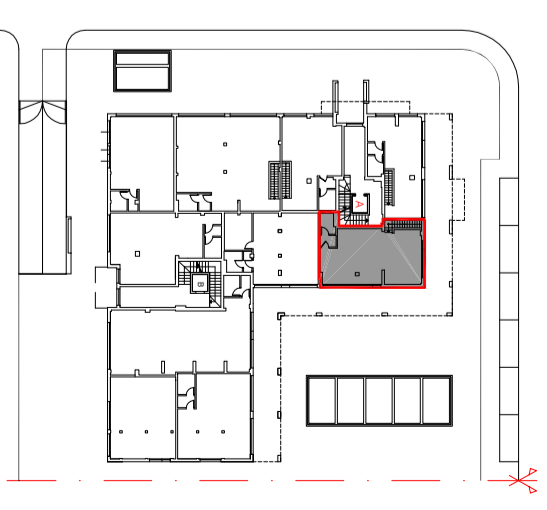

PIANTA PIANO TERRA

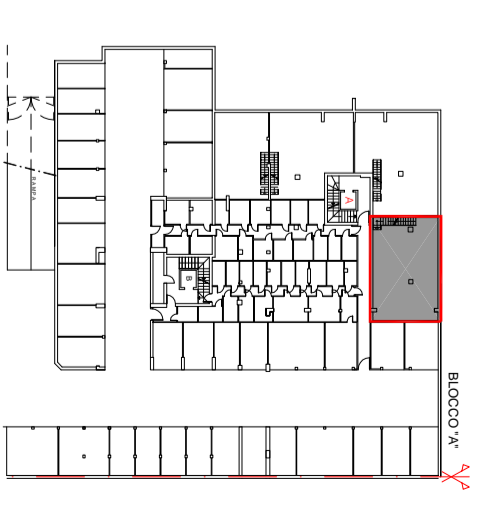

PIANTA PIANO INTERRATO



SUPERFICIE COMMERCIALE