


Lotto n°5

NEGOZIO N-6

piano terra

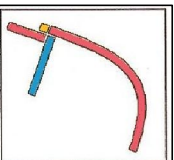

GEOM. G. FERRARINI SPA
IMPRESA COSTRUZIONI



24.01.2008

scala 1:100

NEGOZIO N-6

piano terra	superfici commerciali
negozio	mq 81,71

TOTALE mq. 81,71

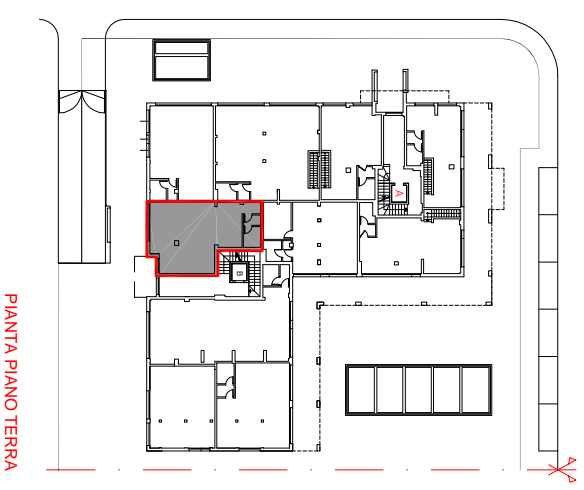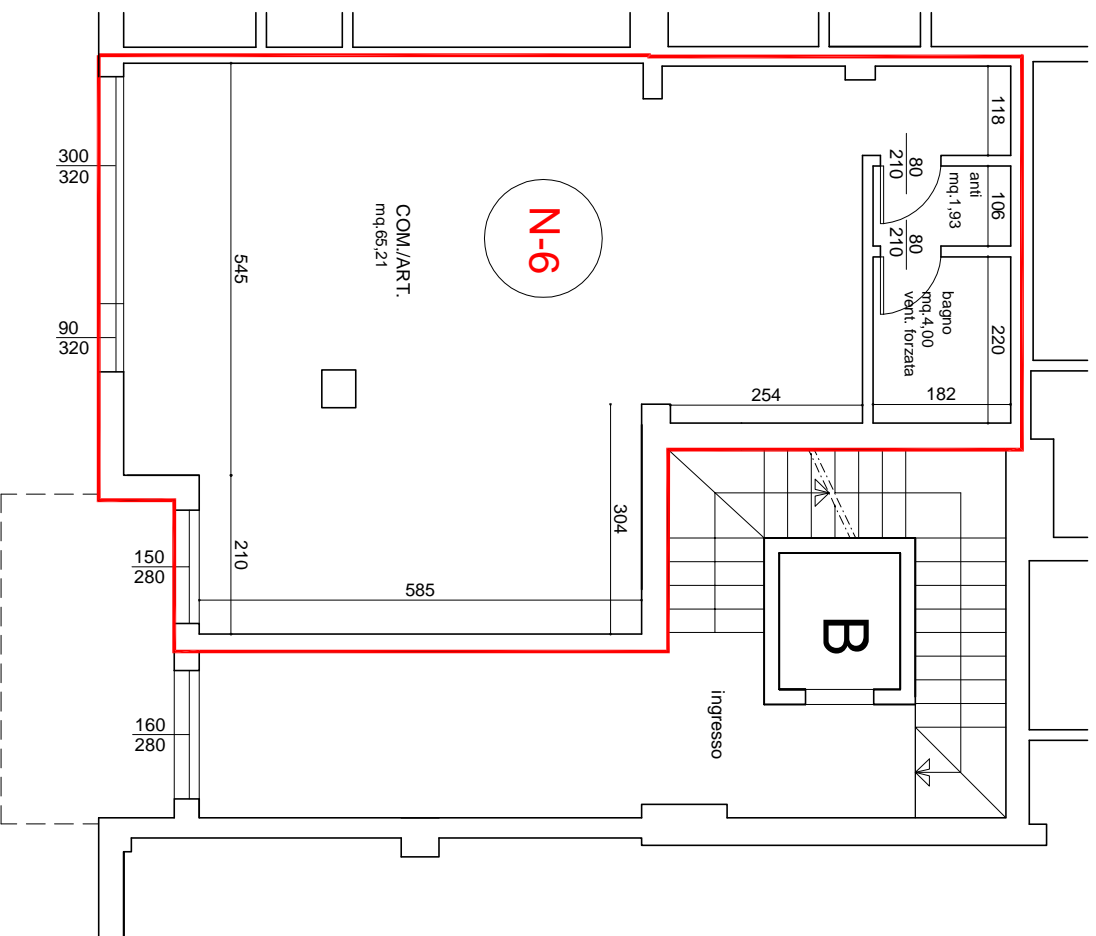

PIANTA PIANO TERRA

SUPERFICIE COMMERCIALE