


Lotto n°5

NEGOZIO N-8

piano interrato
piano terra

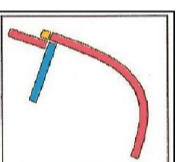

GEOM. G. FERRARI SPA
IMPRESA COSTRUZIONI


24.01.2008

scala 1:100


NEGOZIO N-8

piano interrato	superfici commerciali
deposito	mq 56,07/2
piano terra	superfici commerciali
negozio	mq 116,60


TOTALE mq. 144,64

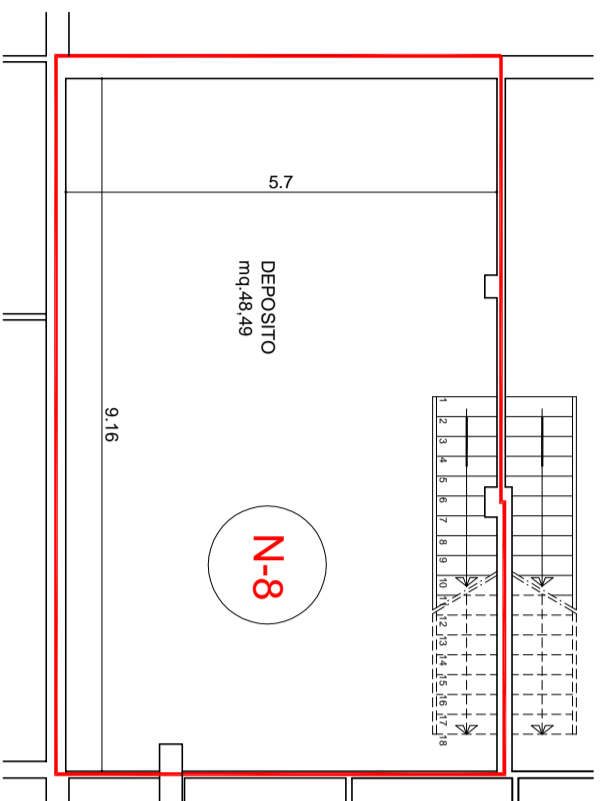


PIANTA PIANO INTERRATO

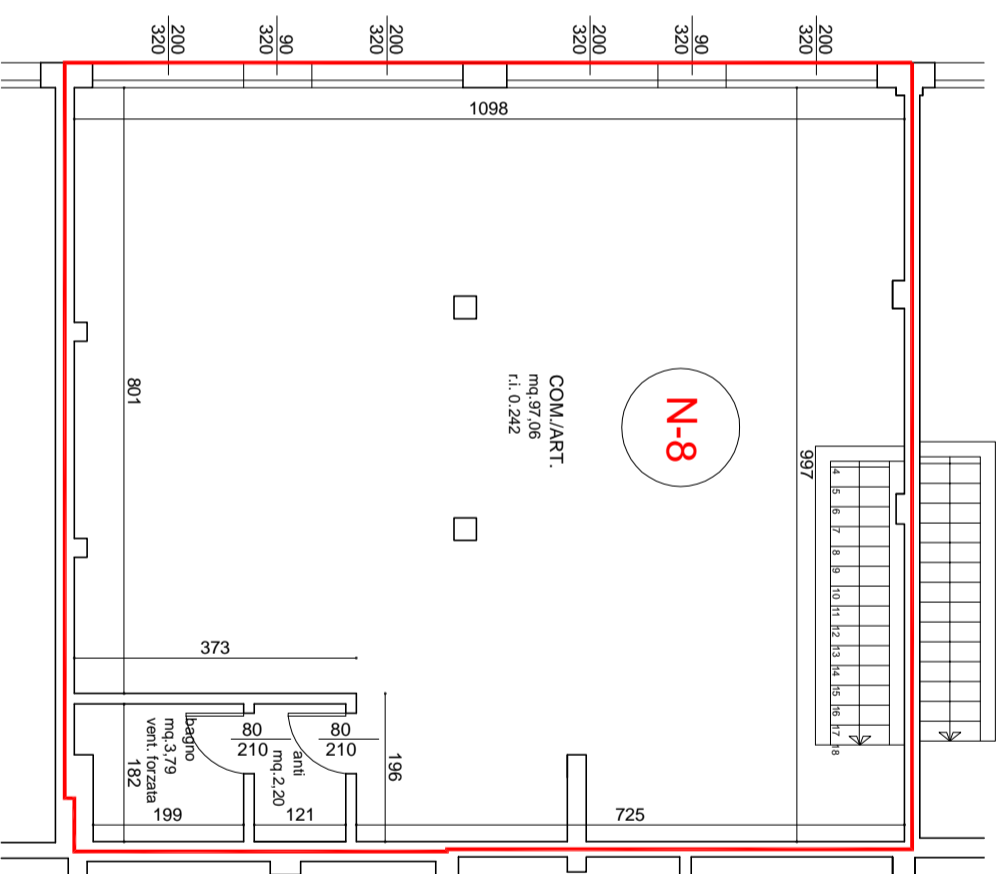


PIANTA PIANO TERRA

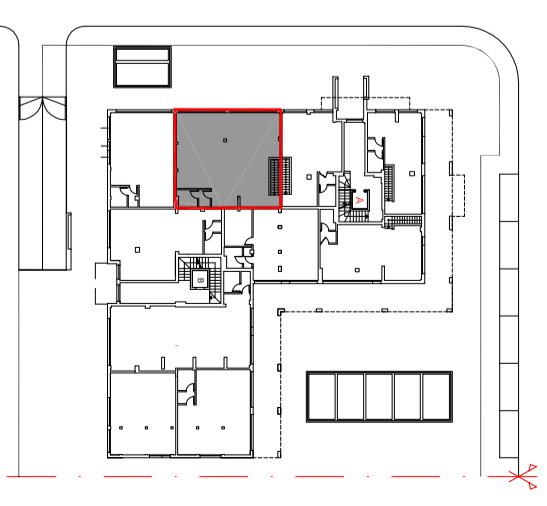

PIANTA PIANO TERRA

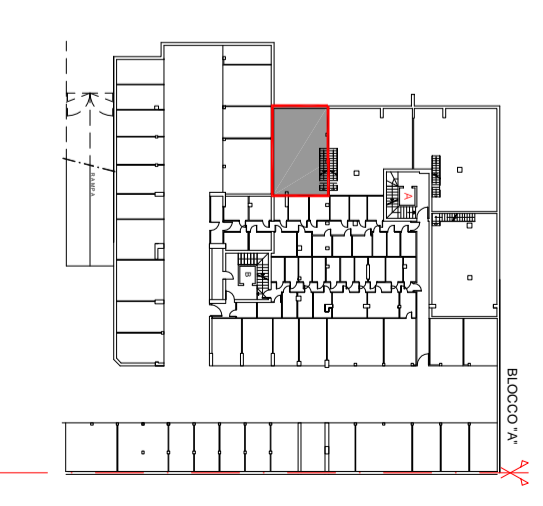

PIANTA PIANO INTERRATO

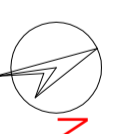

SUPERFICIE COMMERCIALE