


Lotto n°5

NEGOZIO N-9

piano interrato
piano terra

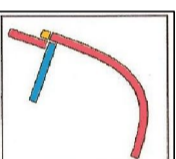

GEOM. G. FERRARI SPA
IMPRESA COSTRUZIONI


24.01.2008

scala 1:100


NEGOZIO N-9

piano interrato	superfici commerciali
deposito	mq 78,23/2
piano terra	superfici commerciali
negozio	mq 66,77



TOTALE mq. 105,88

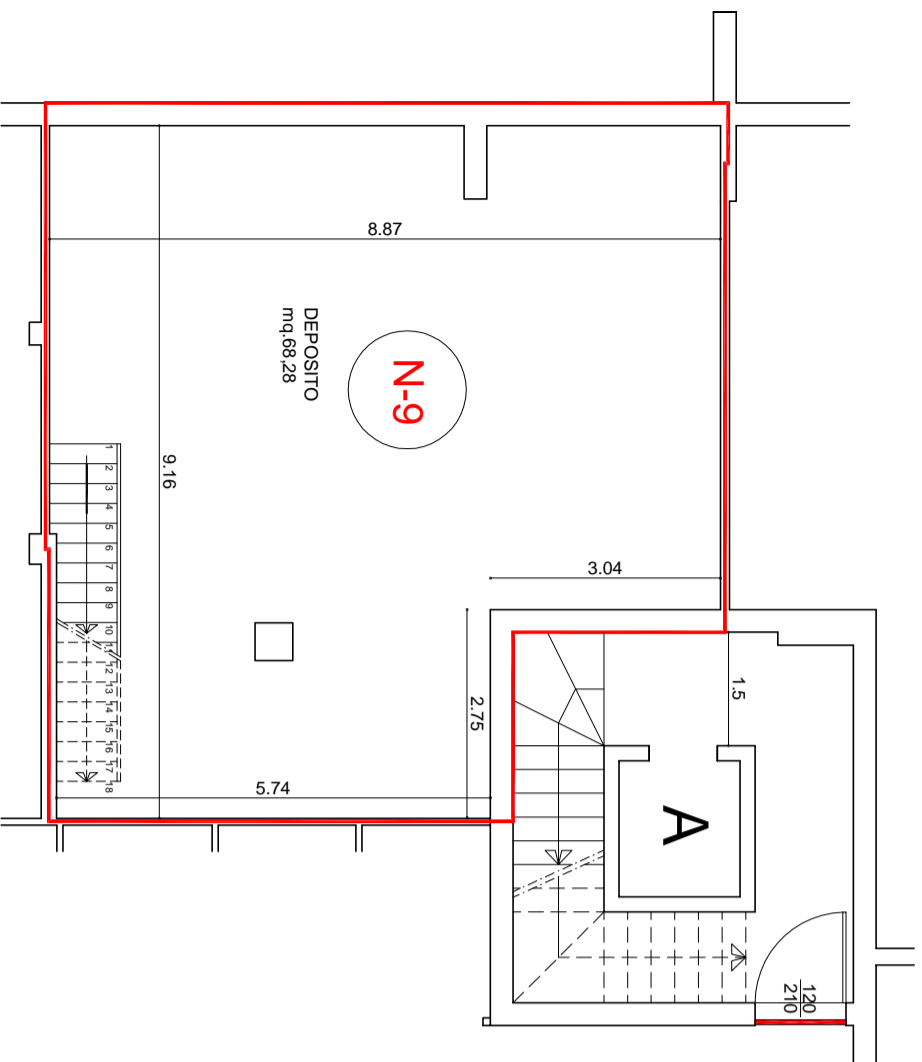

PIANTA PIANO INTERRATO

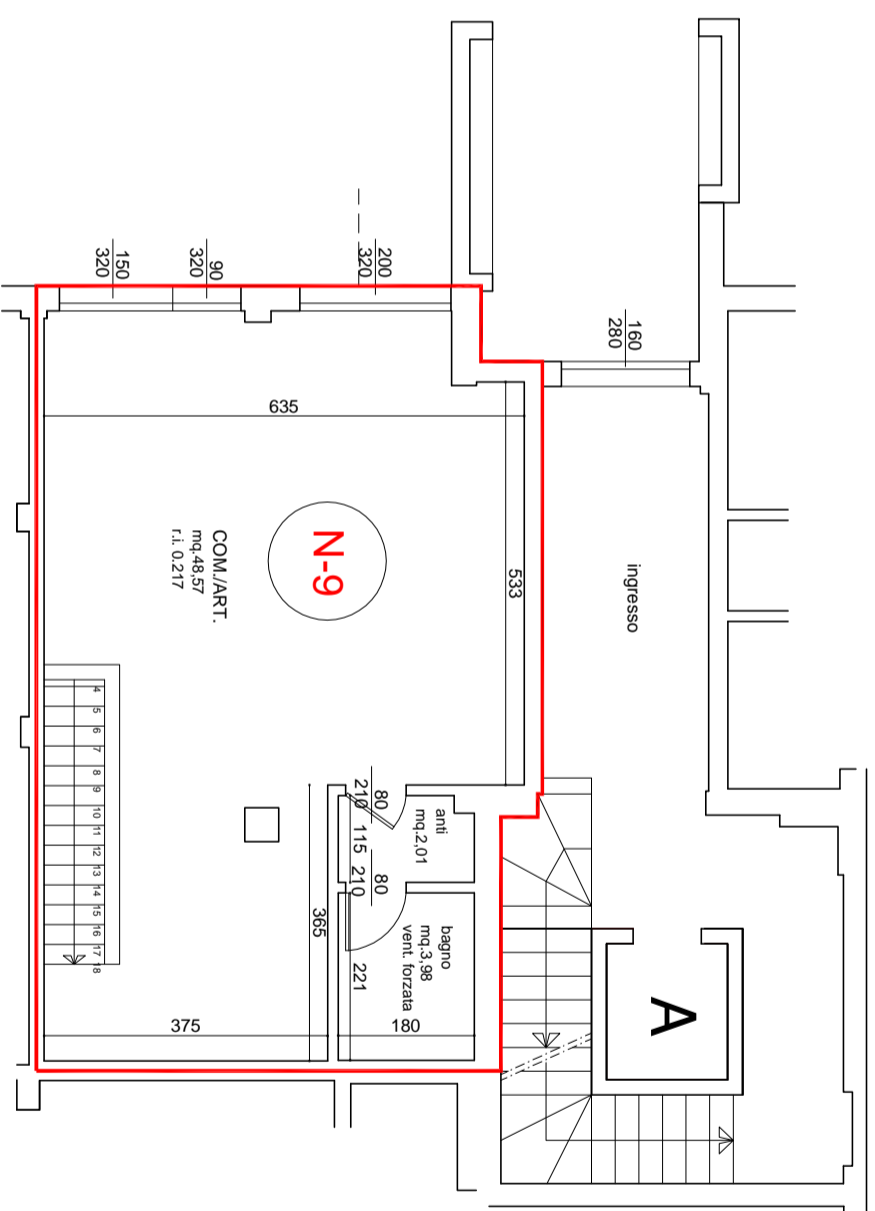

PIANTA PIANO TERRA

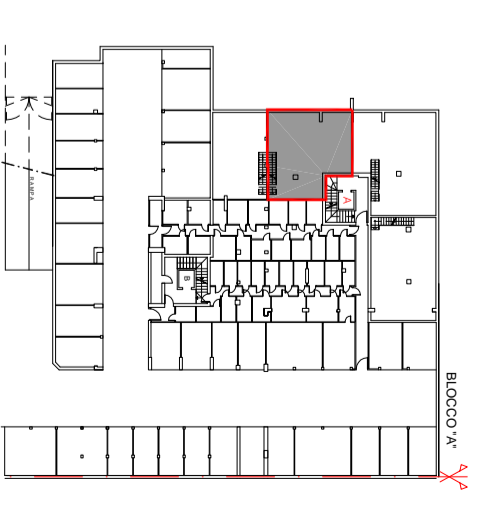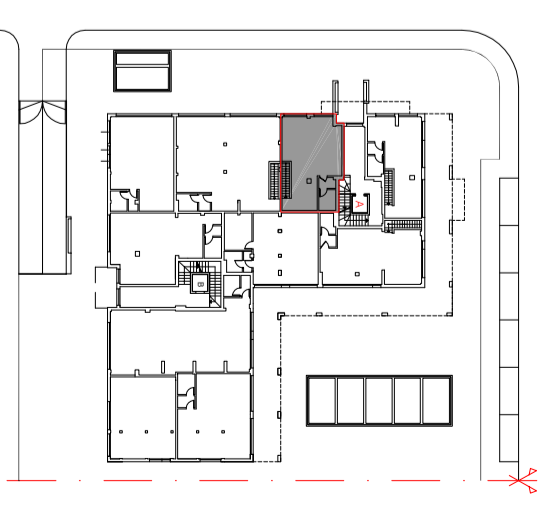

SUPERFICIE COMMERCIALE