



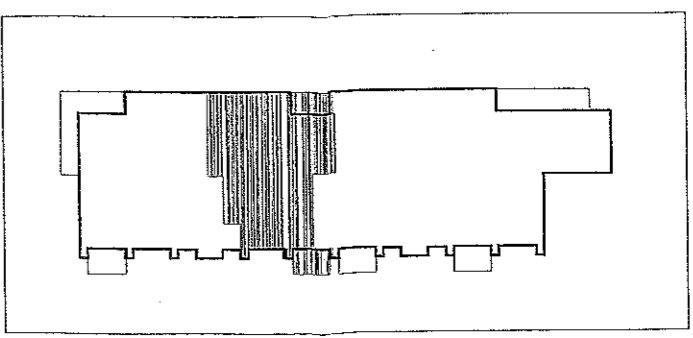

GEOM. G. FERRARI SPA
IMPRESA COSTRUZIONI

N.B. LE PLANIMETRIE POSSONO SUBIRE MODIFICHE IN CORSO DI COSTRUZIONE IN QUANTO VI SONO ELEMENTI ANCORA IN FASE DI DEFINIZIONE PROGETTUALE.


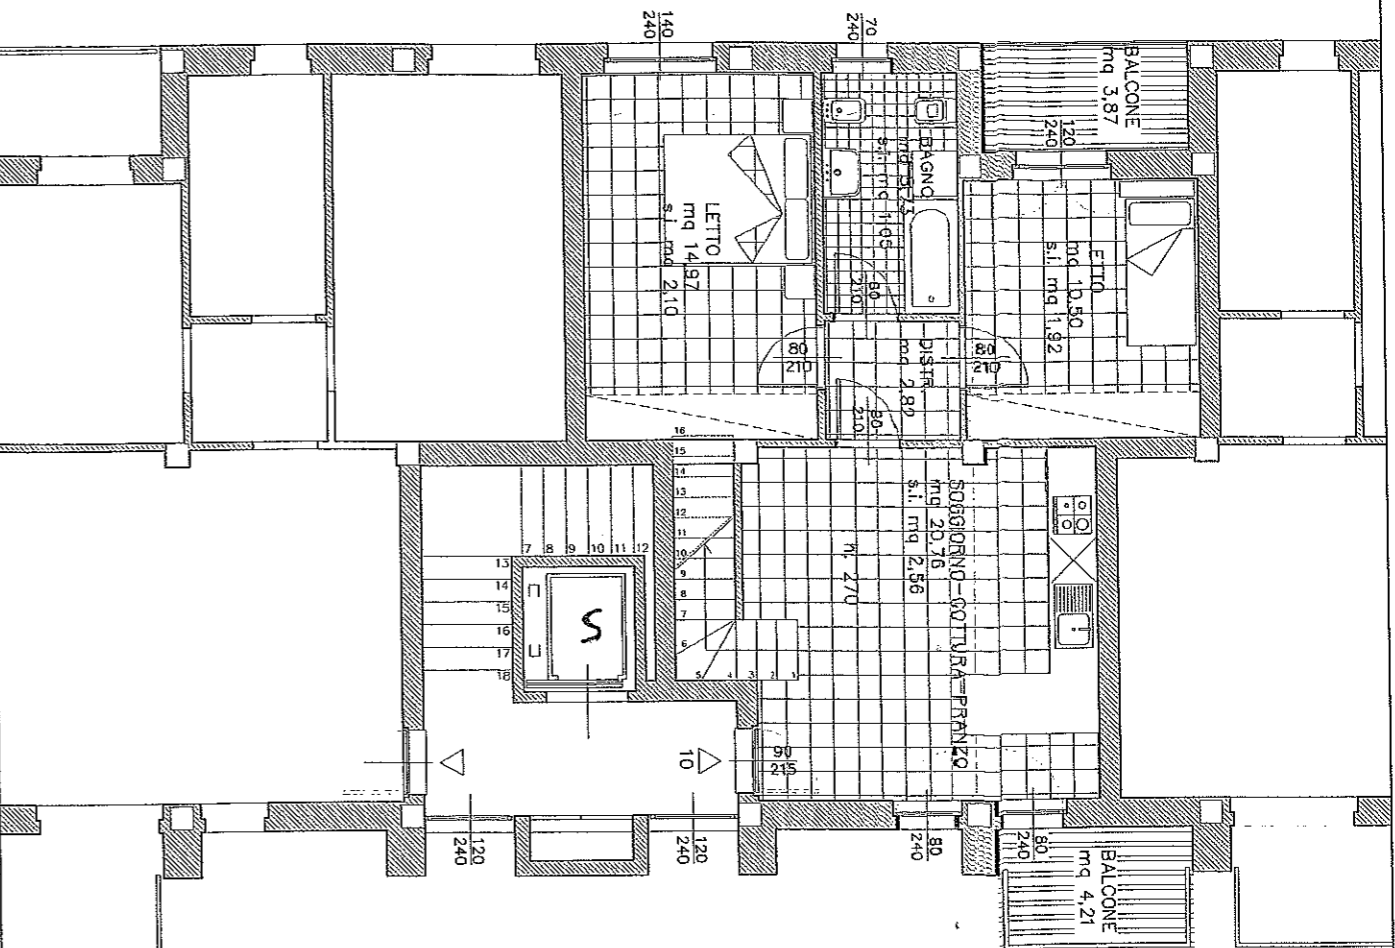


Inquadramento piano secondo

quantità espressive
ABITABILE 69,55 mq
ACCESSORIO (p3) 34,84 mq
BALCONI 8,08 mq
TERRAZZO (p3) 23,27 mq

Nome e indirizzo progetto e incarico
condominio CA' COMANI
via Martirello 243 VIGATTO-PR
costruzioni GEOM. G. FERRARI S.p.a.
via Passo Buole 1 43100 Parma
tel 0521.960541
info@impresdoferrari.com

COMMERCIALE
Data 10.2008
Scala 1/100
Pagina UNITA'
10/1

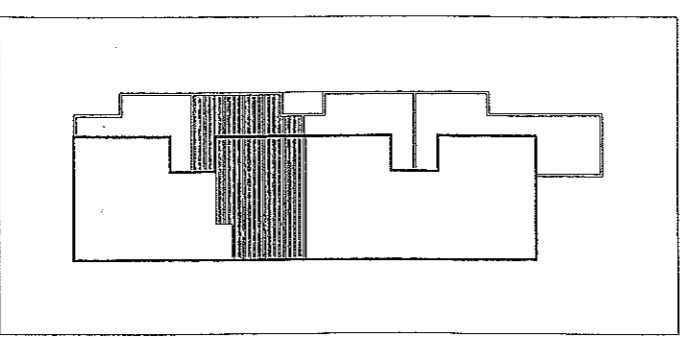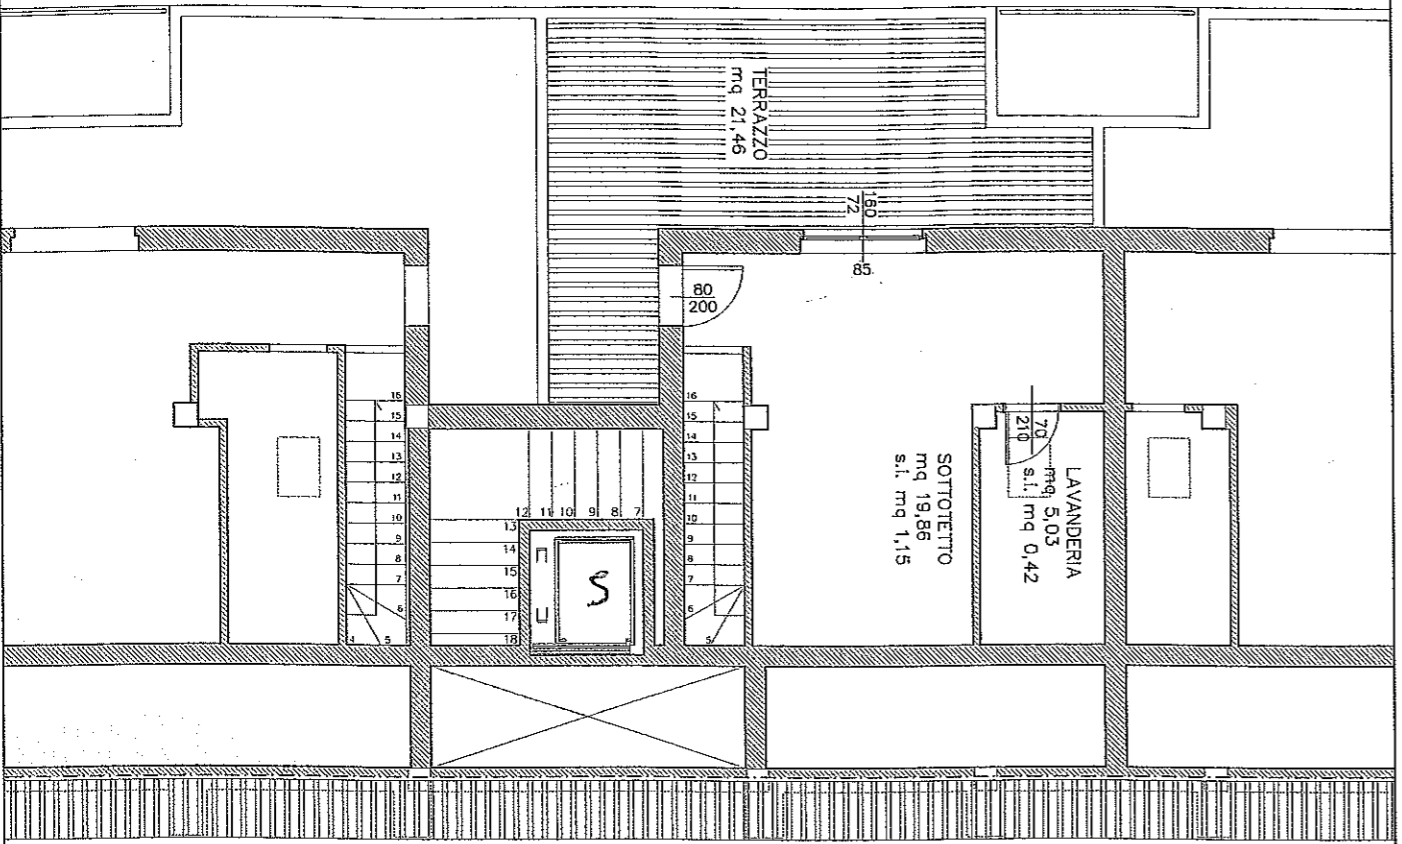

Inquadramento piano sottotetto

quantità commessi
vedi scheda 10/1

Nome e indirizzo progetto e incarico
condominio CA' COMANI
via Martirello 243 VIGATTO-PR
costruzioni GEOM. G. FERRARI S.p.a.
via Passo Buole 1 43100 Parma
tel 0521.960541
info@impresdoferrari.com

COMMERCIALE
Data 10.2008
Scala 1/100
Pagina UNITA'
10/2