

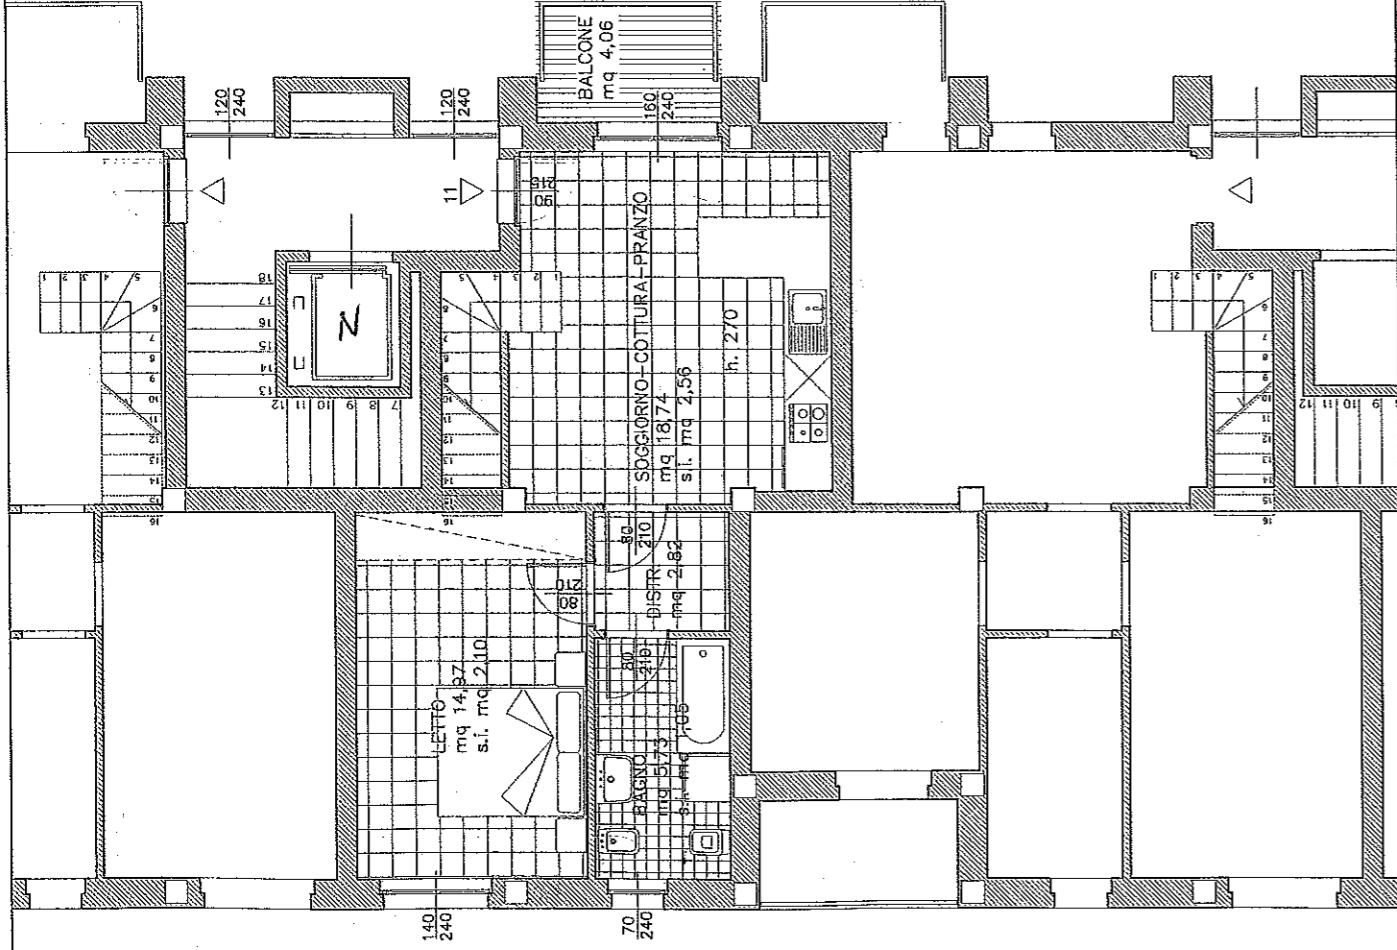


GEOM. G. FERRARI SPA
IMPRESA COSTRUZIONI

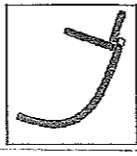

Inquadramento piano secondo

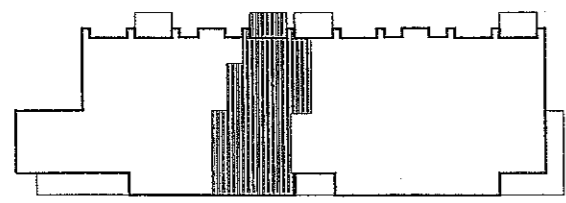

spazio commerciale

ABITABILE 55,09 mq
ACCESSORIO (p3) 32,53 mq
BALCONI 4,06 mq
TERRAZZO (p3) 23,27 mq

nome e indirizzo progetto e incarico

condominio CA' COMANI
via Martinella 243 VIGATTO-PR
costruzioni GEOM. G. FERRARI S.p.a.
via Passo Buole 1 43100 Parma
tel 0521.960541
info@impresaferrari.com

COMMERCIALE


DATA 10.2008

Scale 1/100

Foglio

UNITA'
11/1

N.B. LE PLANIMETRIE POSSONO SUBIRE MODIFICHE IN CORSO DI COSTRUZIONE IN QUANTO VI SONO ELEMENTI ANCORA IN FASE DI DEFINIZIONE PROGETTUALE

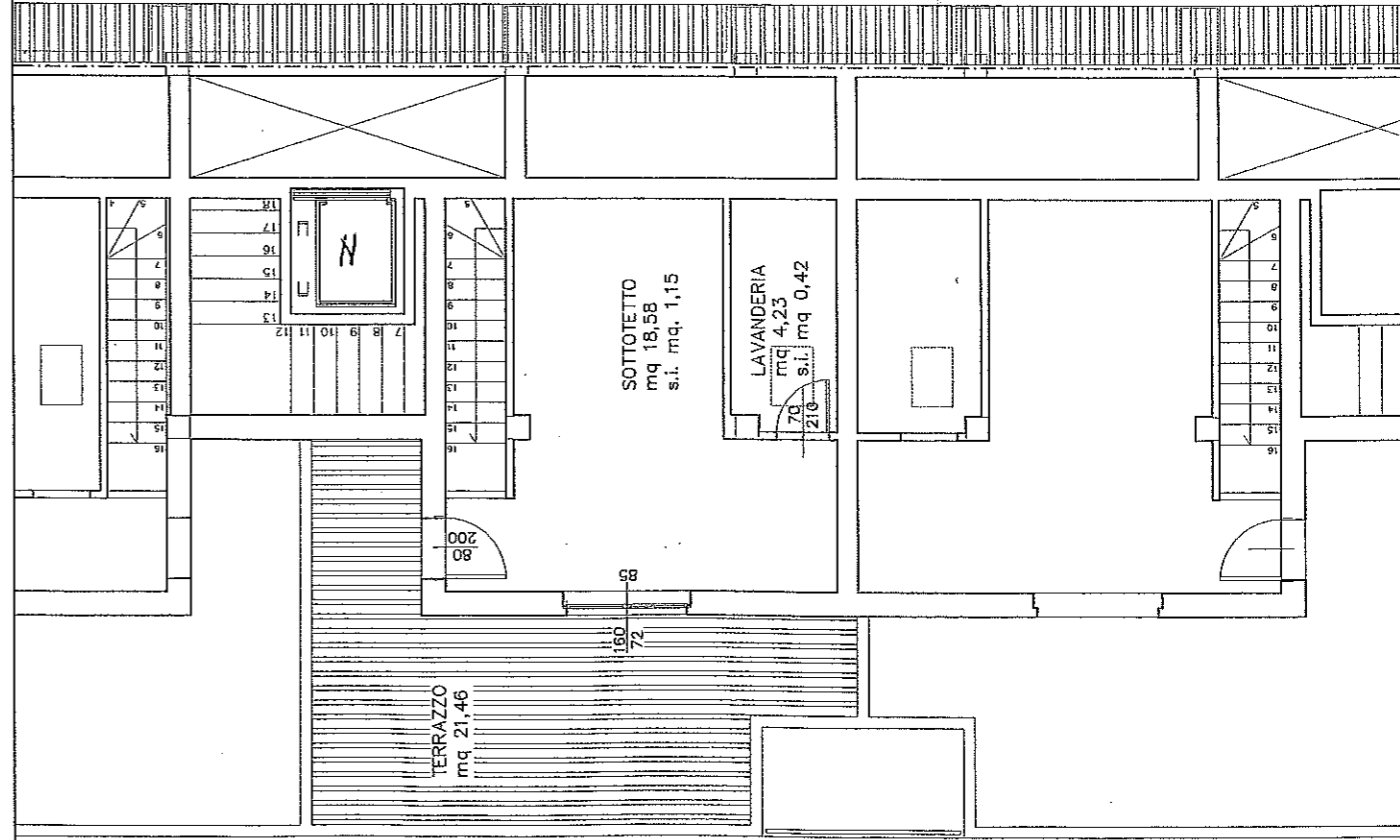

Inquadramento piano sottotetto



spazio commerciale

vedi scheda 11/1

nome e indirizzo progetto e incarico

condominio CA' COMANI
via Martinella 243 VIGATTO-PR
costruzioni GEOM. G. FERRARI S.p.a.
via Passo Buole 1 43100 Parma
tel 0521.960541
info@impresaferrari.com

COMMERCIALE

DATA 10.2008

Scale 1/100

Foglio

UNITA'
11/2