
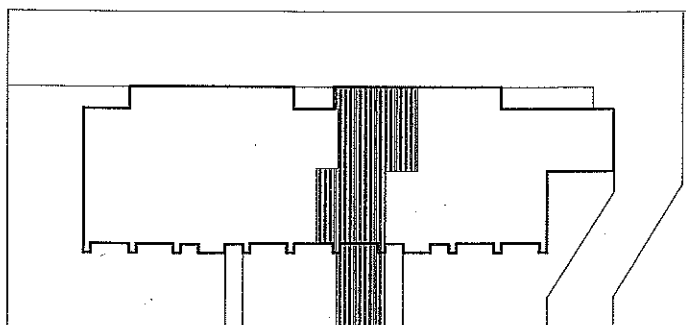


GEOM. G. FERRARI SPA
IMPRESA COSTRUZIONI

N.B. LE PLANIMETRIE POSSONO SUBIRE MODIFICHE IN CORSO DI COSTRUZIONE IN QUANTO VI SONO ELEMENTI ANCORA IN FASE DI DEFINIZIONE PROGETTUALE.

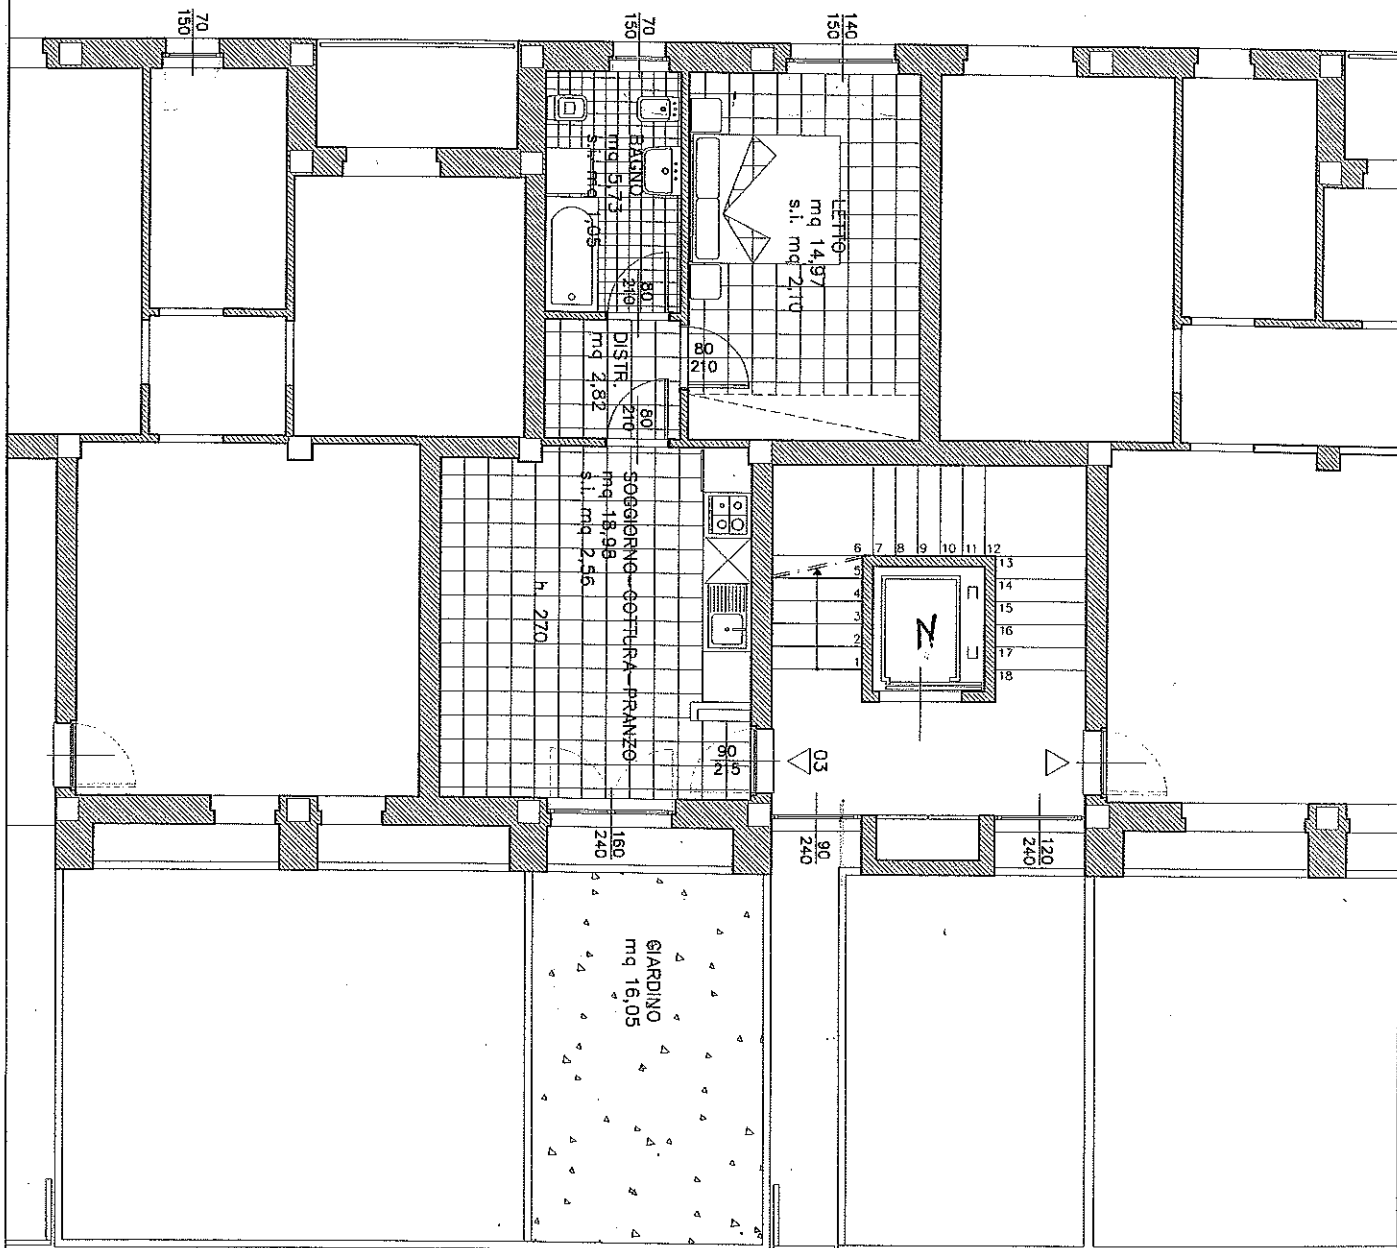

Inquadramento piano terra

spazio commerciale	
ABITABILE	51,74 mq
PORTICO	1,92 mq
GIARDINO	16,05 mq

Nome e indirizzo progetto e impianto
condominio CA' COMANI
via Martinella 243 VIGATTO-PR
costruzioni GEOM. G. FERRARI SPA.
via Passo Buato 1 43100 Parma
tel 0521.960541
info@impresaferrari.com

COMMERCIALE	Foglio
10.2008	UNITA' 03
Scala 1/100	