


GEOM. G. FERRARI SPA
IMPRESA COSTRUZIONI

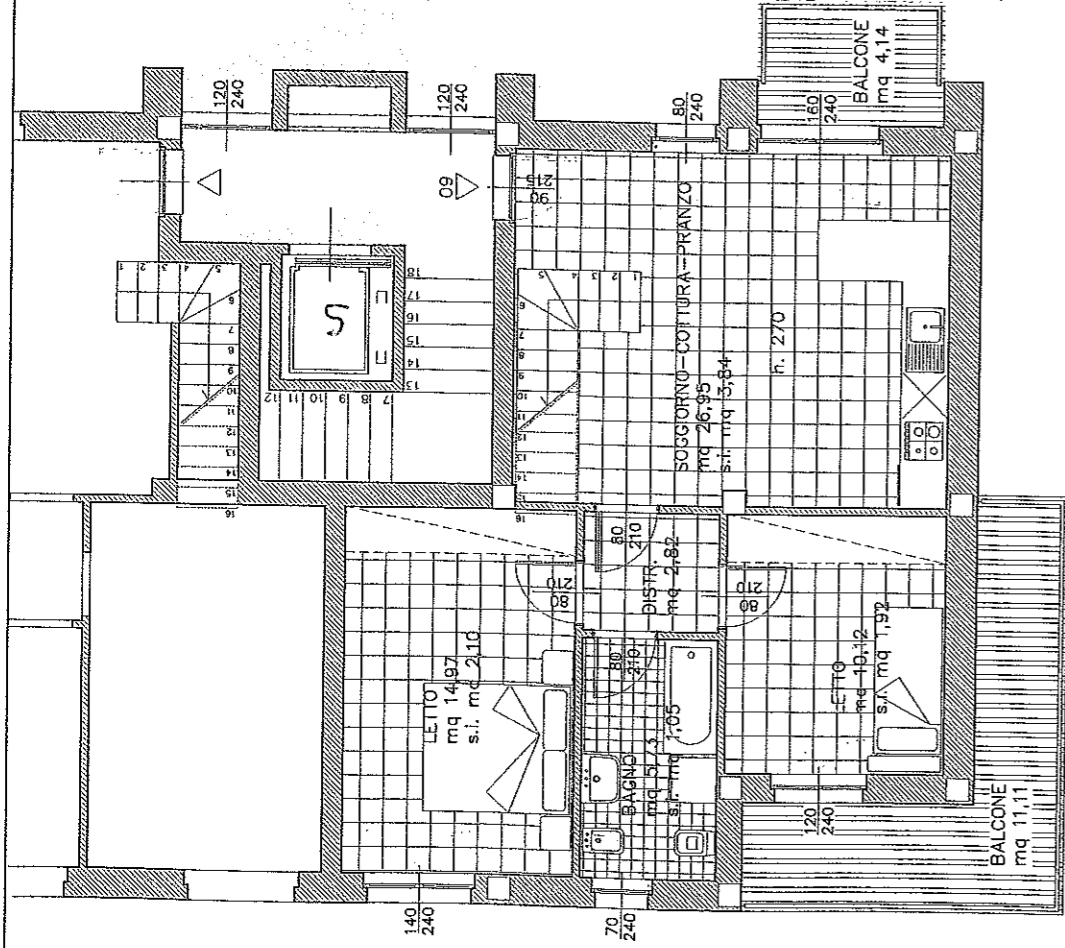


inquadramento piano secondo

metrati commerciali
ABITABILE 74,50 mq
ACCESSORIO (p3) 37,40 mq
BALCONI 15,25 mq
TERRAZZO (p3) 22,55 mq

Nome e indirizzo progetto e impresa
condominio CA' COMANI
 via Martinella 243 VIGATTO-PR
 costruzioni **GEOM. G. FERRARI S.p.a.**
 via Passo Buole 1 - 43100 Parma
 tel 0521.960541
 info@impresaferrari.com

COMMERCIALE
 Data 10.2008
 Scala 1/100
 Foglio **UNITA'**
 09/1

N.B. LE PLANIMETRIE POSSONO SUBIRE MODIFICHE IN CORSO DI COSTRUZIONE IN QUANTO VI SONO ELEMENTI ANCORA IN FASE DI DEFINIZIONE PROGETTUALE

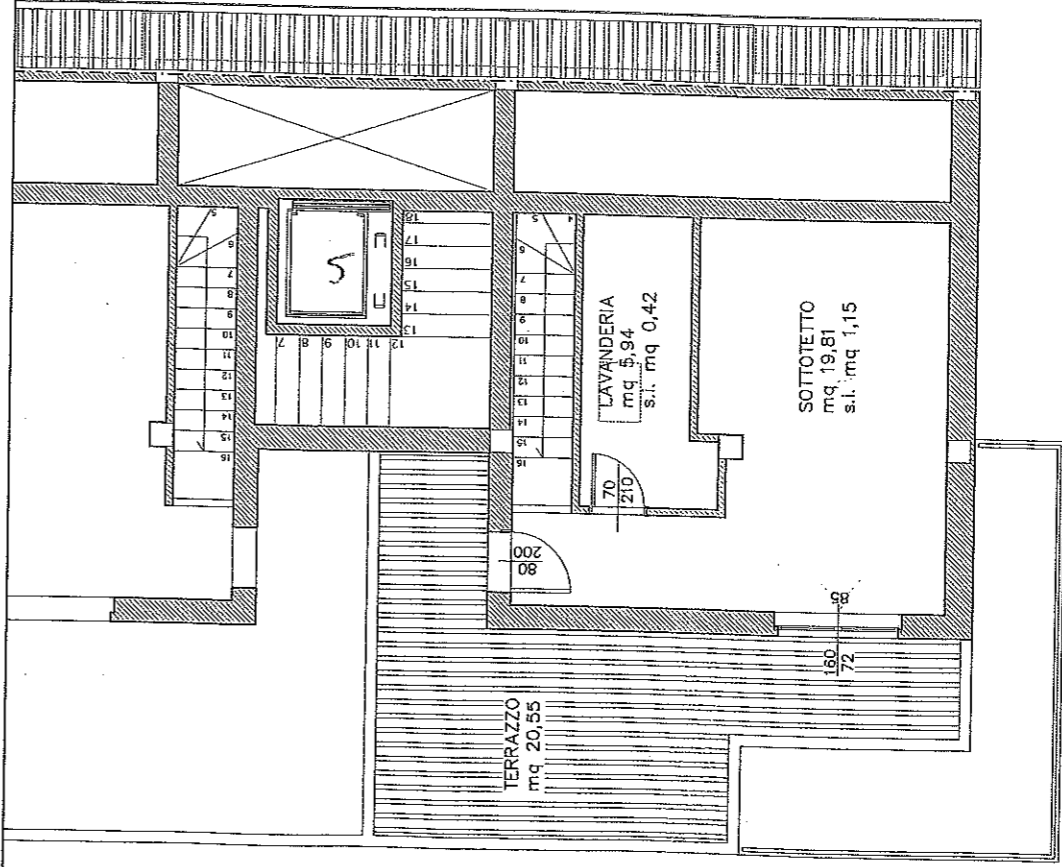

inquadramento piano sottotetto

metrati commerciali

vedi scheda 09/1

Nome e indirizzo progetto e impresa
condominio CA' COMANI
 via Martinella 243 VIGATTO-PR
 costruzioni **GEOM. G. FERRARI S.p.a.**
 via Passo Buole 1 - 43100 Parma
 tel 0521.960541
 info@impresaferrari.com

COMMERCIALE
 Data 10.2008
 Scala 1/100
 Foglio **UNITA'**
 09/2