


Lotto n°2

ALLOGGIO 11



piano primo

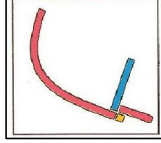

GEOM. G. FERRARI SPA
IMPRESA COSTRUZIONI

12.09.2007

scala 1:100

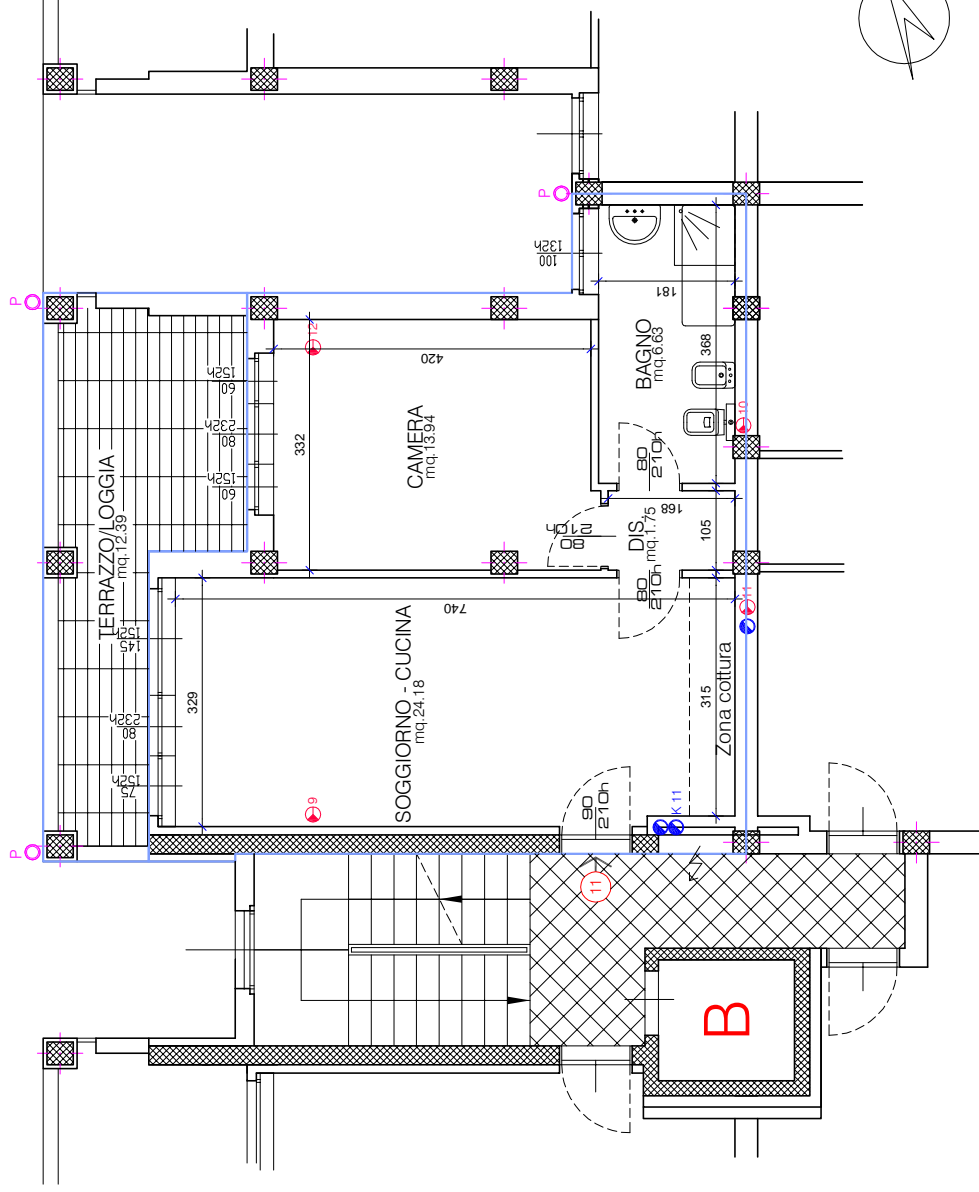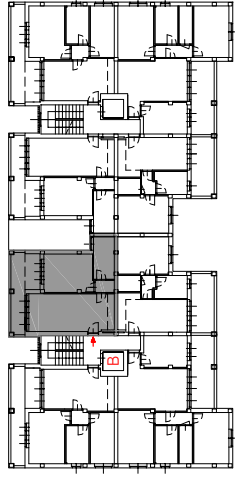

ALLOGGIO 11
piano primo

piano primo	superfici commerciali
alloggio	mq 57,28
terrazzo/loggia	mq 14,96
totale	mq. 72,24

LEGENDA



CAPPA CUCINA (IL NUMERO K n INDICA L'APPARTAMENTO DI PERTINENZA)



COLONNE DI SCARICO VERTICALI CON RELATIVO ESALATORE A TETTO



PLUVIALI (ACQUE METEORICHE)

SUPERFICIE COMMERCIALE

N.B. LE PLANIMETRIE POSSONO SUBIRE MODIFICHE IN CORSO DI COSTRUZIONE IN QUANTO VI SONO ELEMENTI ANCORA IN FASE DI DEFINIZIONE PROGETTUALE