


Lotto n°2

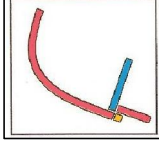


**GEOM. G. FERRARI SPA**  
IMPRESA COSTRUZIONI

12.09.2007

scala 1:100

**ALLOGGIO 12**

piano primo

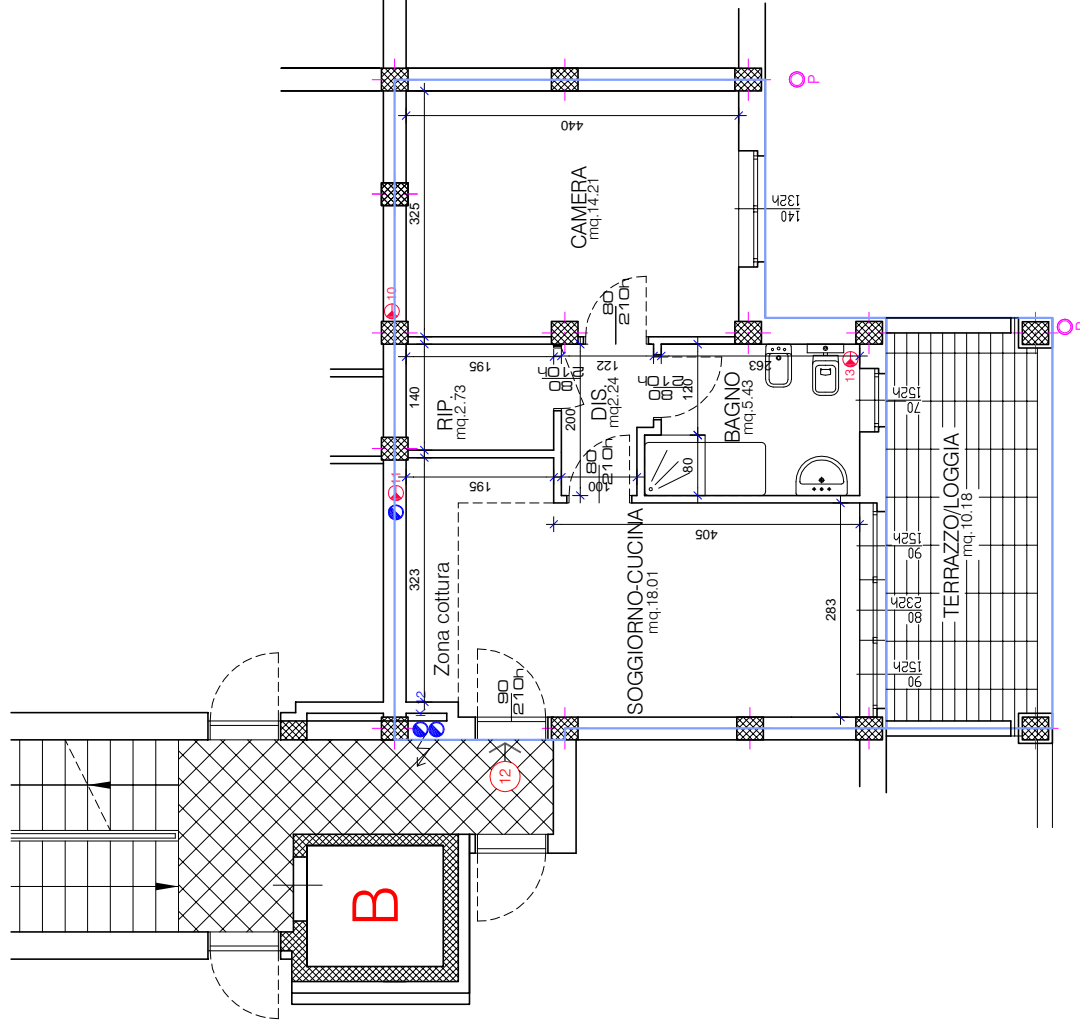

**ALLOGGIO 12**  
piano primo

piano primo	superfici commerciali
alloggio	mq 51,07
terrazzo/loggia	mq 11,95
<b>totale</b>	<b>mq. 63,02</b>

## LEGENDA



CAPPA CUCINA (IL NUMERO K n INDICA L'APPARTAMENTO DI PERTINENZA)



COLONNE DI SCARICO VERTICALI CON RELATIVO ESALATORE A TETTO



PLUVIALI (ACQUE METEORICHE)

SUPERFICIE COMMERCIALE

N.B. LE PLANIMETRIE POSSONO SUBIRE MODIFICHE IN CORSO DI COSTRUZIONE IN QUANTO VI SONO ELEMENTI ANCORA IN FASE DI DEFINIZIONE PROGETTUALE