


Lotto n°2

ALLOGGIO 25





piano terzo
piano quarto

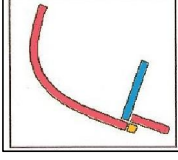

GEOM. G. FERRARI SPA
IMPRESA COSTRUZIONI

12.09.2007

scala 1:100

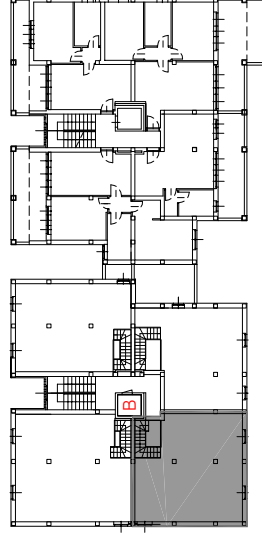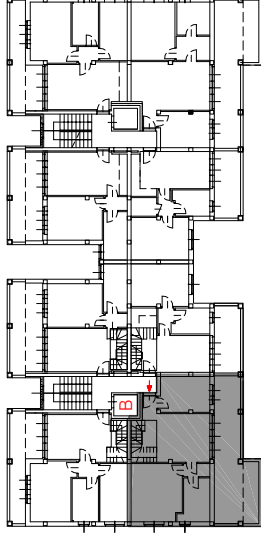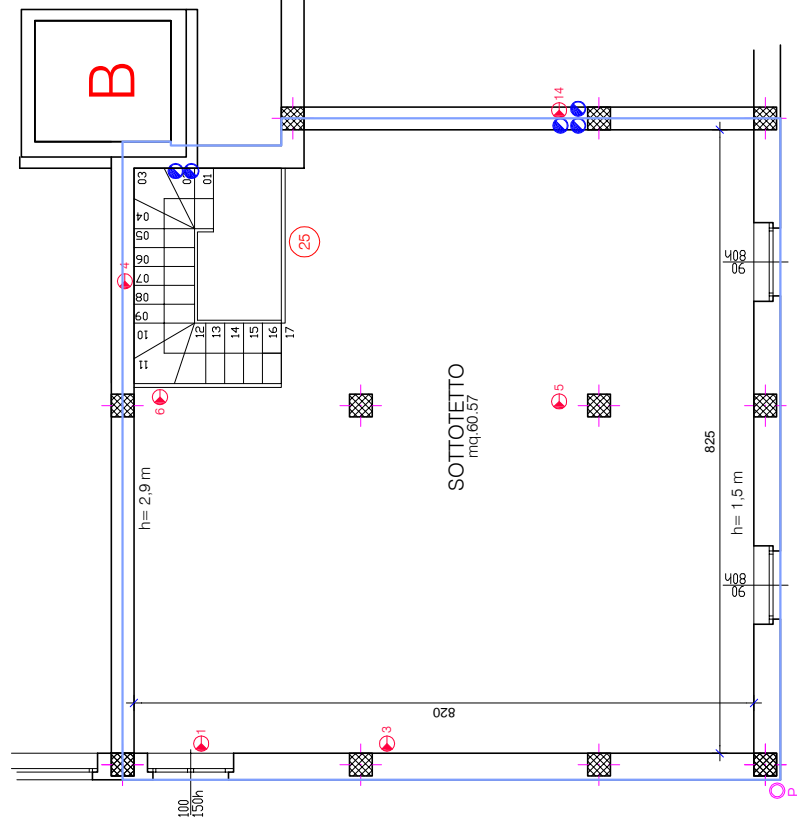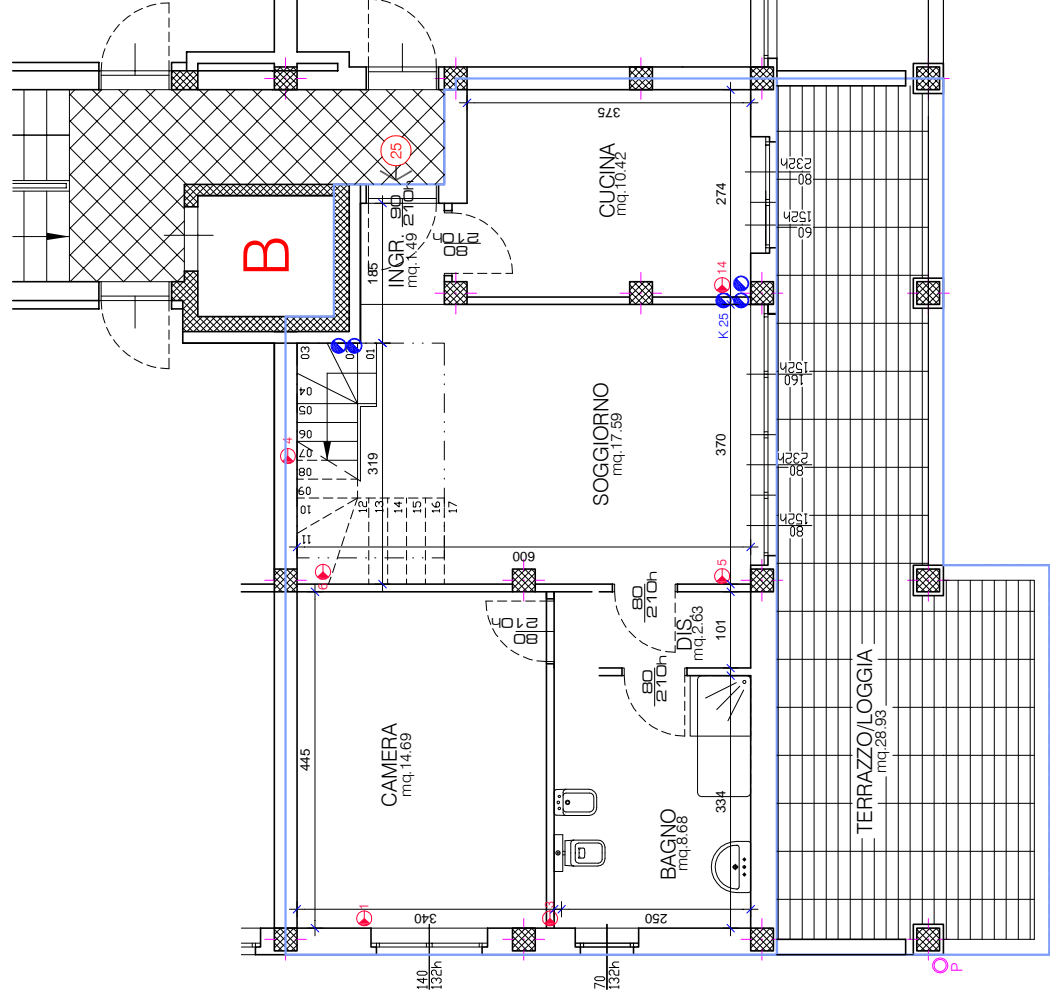

ALLOGGIO 25

piano terzo	superfici commerciali	
alloggio	mq 71,25	
terrazzo/loggia	mq 32,71	
	totale	mq.103,96
piano quarto	superfici commerciali	
sottotetto	mq 75,40/2	
	totale	mq.37,70
	totale	mq.141,66

LEGENDA

- CAPPA CUCINA (IL NUMERO K n INDICA L'APPARTAMENTO DI PERTINENZA)
- COLONNE DI SCARICO VERTICALI CON RELATIVO ESALATORE A TETTO
- PLUVIALI (ACQUE METEORICHE)
- SUPERFICIE COMMERCIALE

N.B. LE PLANIMETRIE POSSONO SUBIRE MODIFICHE IN CORSO DI COSTRUZIONE IN QUANTO VI SONO ELEMENTI ANCORA IN FASE DI DEFINIZIONE PROGETTUALE