


Lotto n°2

# ALLOGGIO 26





piano terzo  
piano quarto

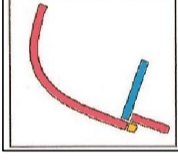

**GEOM. G. FERRARI SPA**  
IMPRESA COSTRUZIONI

12.09.2007

scala 1:100

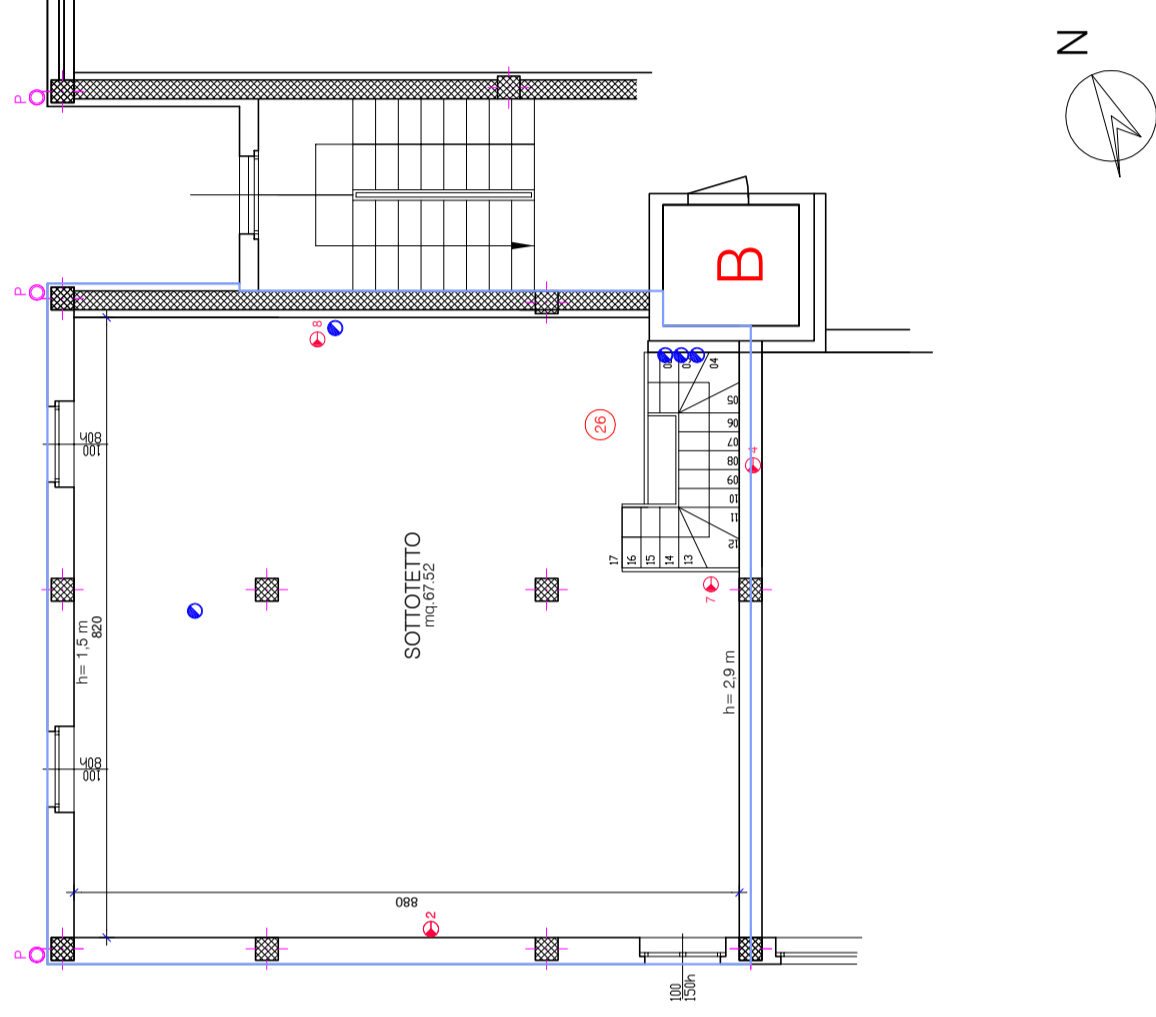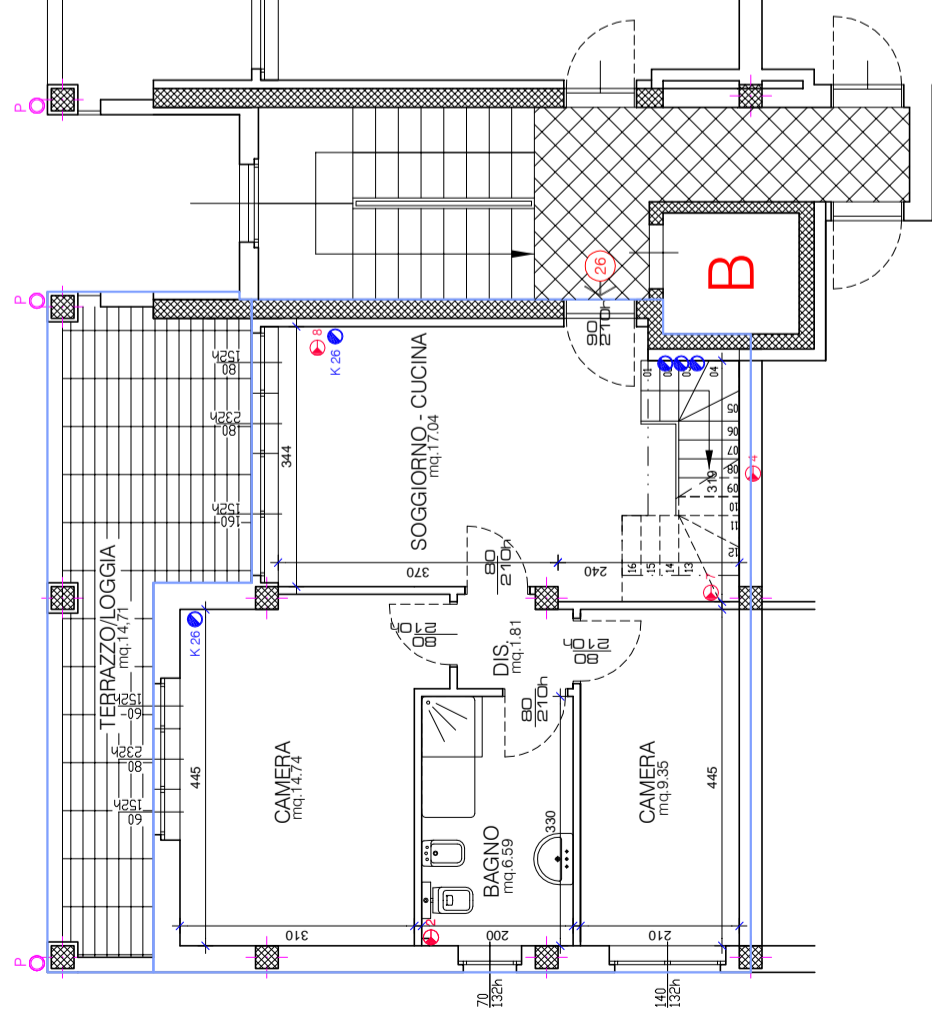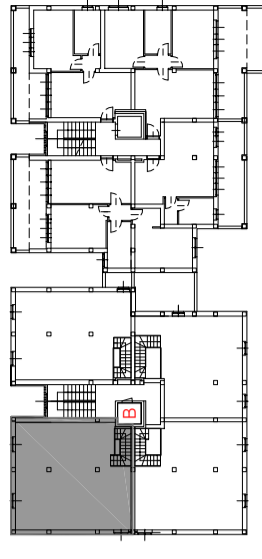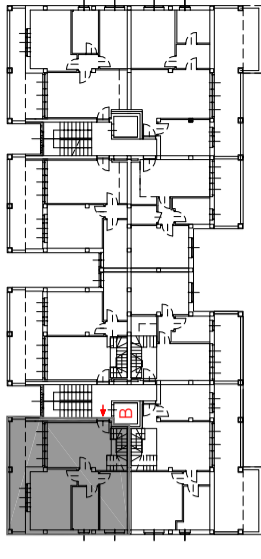

## ALLOGGIO 26

	superfici commerciali
piano terzo	
alloggio	mq 64,90
terrazzo/loggia	mq 17,59
<b>totale</b>	<b>mq.82,49</b>
piano quarto	superfici commerciali
sottotetto	mq 82,49/2
<b>totale</b>	<b>mq.41,24</b>
<b>totale</b>	<b>mq.123,73</b>

## LEGENDA

- CAPPA CUCINA (IL NUMERO K n INDICA L'APPARTAMENTO DI PERTINENZA)
- COLONNE DI SCARICO VERTICALI CON RELATIVO ESALATORE A TETTO
- PLUVIALI (ACQUE METEORICHE)
- SUPERFICIE COMMERCIALE

N.B. LE PLANIMETRIE POSSONO SUBIRE MODIFICHE IN CORSO DI COSTRUZIONE IN QUANTO VI SONO ELEMENTI ANCORA IN FASE DI DEFINIZIONE PROGETTUALE