


Lotto n°2

**ALLOGGIO 27**




piano terzo  
piano quarto

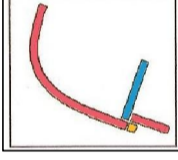

**GEOM. G. FERRARI SPA**  
IMPRESA COSTRUZIONI

12.09.2007

scala 1:100

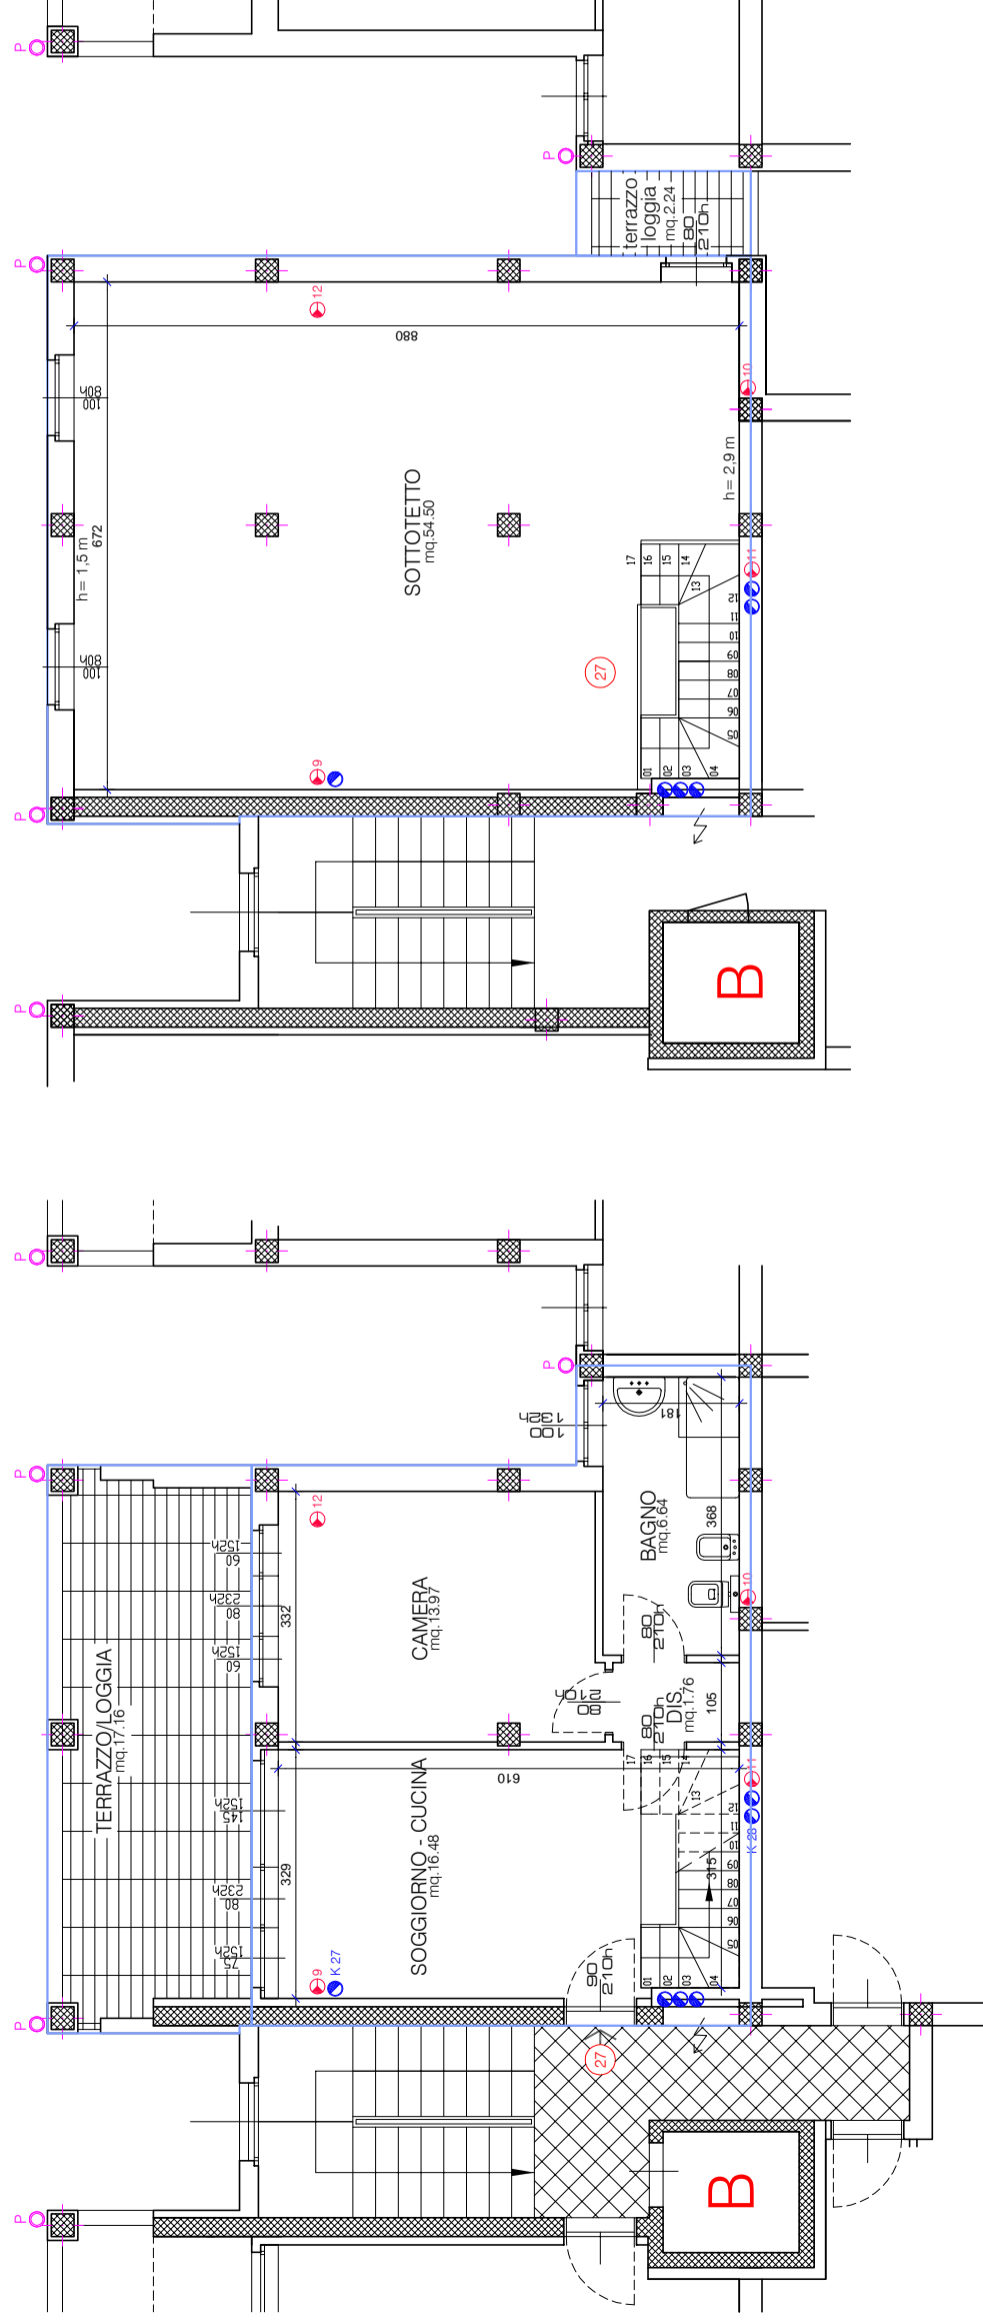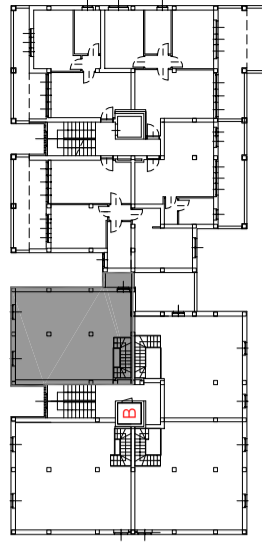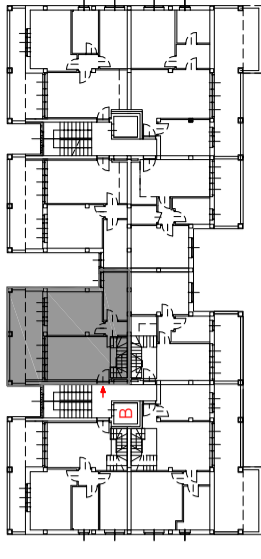

**ALLOGGIO 27**

piano terzo	
alloggio	superfici commerciali mq 51,97
terrazzo/loggia	mq 20,27
<b>totale</b>	<b>mq. 72,24</b>

piano quarto	
sottotetto	superfici commerciali mq 69,21/2
terrazzo/loggia	mq 2,57
<b>totale</b>	<b>mq. 37,18</b>

<b>totale</b>	
	<b>mq. 109,42</b>

**LEGENDA**

- CAPPA CUCINA (IL NUMERO K n INDICA L'APPARTAMENTO DI PERTINENZA)
- COLONNE DI SCARICO VERTICALI CON RELATIVO ESALATORE A TETTO
- PLUVIALI (ACQUE METEORICHE)
- SUPERFICIE COMMERCIALE

N.B. LE PLANIMETRIE POSSONO SUBIRE MODIFICHE IN CORSO DI COSTRUZIONE IN QUANTO VI SONO ELEMENTI ANCORA IN FASE DI DEFINIZIONE PROGETTUALE