


Lotto n°2


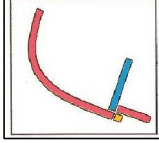


GEOM. G. FERRARI SPA
IMPRESA COSTRUZIONI

ALLOGGIO 31
piano terzo

12.09.2007

scala 1:100

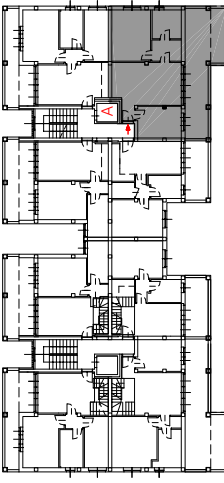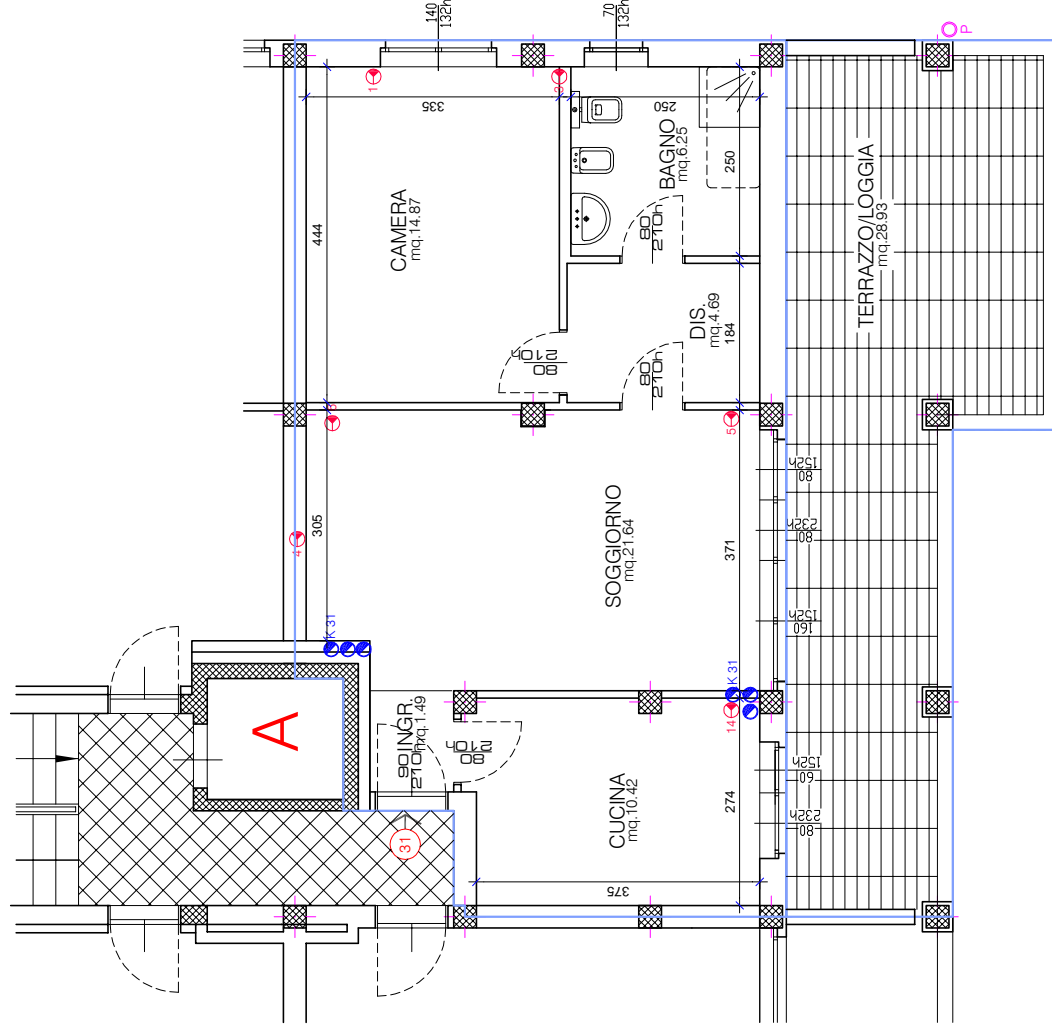

ALLOGGIO 31
piano terzo

piano terzo	superfici commerciali
alloggio	mq 71,25
terrazzo/loggia	mq 32,71
totale	mq. 103,96

LEGENDA



CAPPA CUCINA (IL NUMERO K n INDICA L'APPARTAMENTO DI PERTINENZA)



COLONNE DI SCARICO VERTICALI CON RELATIVO ESALATORE A TETTO



PLUVIALI (ACQUE METEORICHE)

SUPERFICIE COMMERCIALE

N.B. LE PLANIMETRIE POSSONO SUBIRE MODIFICHE IN CORSO DI COSTRUZIONE IN QUANTO VI SONO ELEMENTI ANCORA IN FASE DI DEFINIZIONE PROGETTUALE