


Lotto n°2


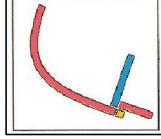


GEOM. G. FERRARI SPA
IMPRESA COSTRUZIONI

ALLOGGIO 33
piano quarto

12.09.2007

scala 1:100

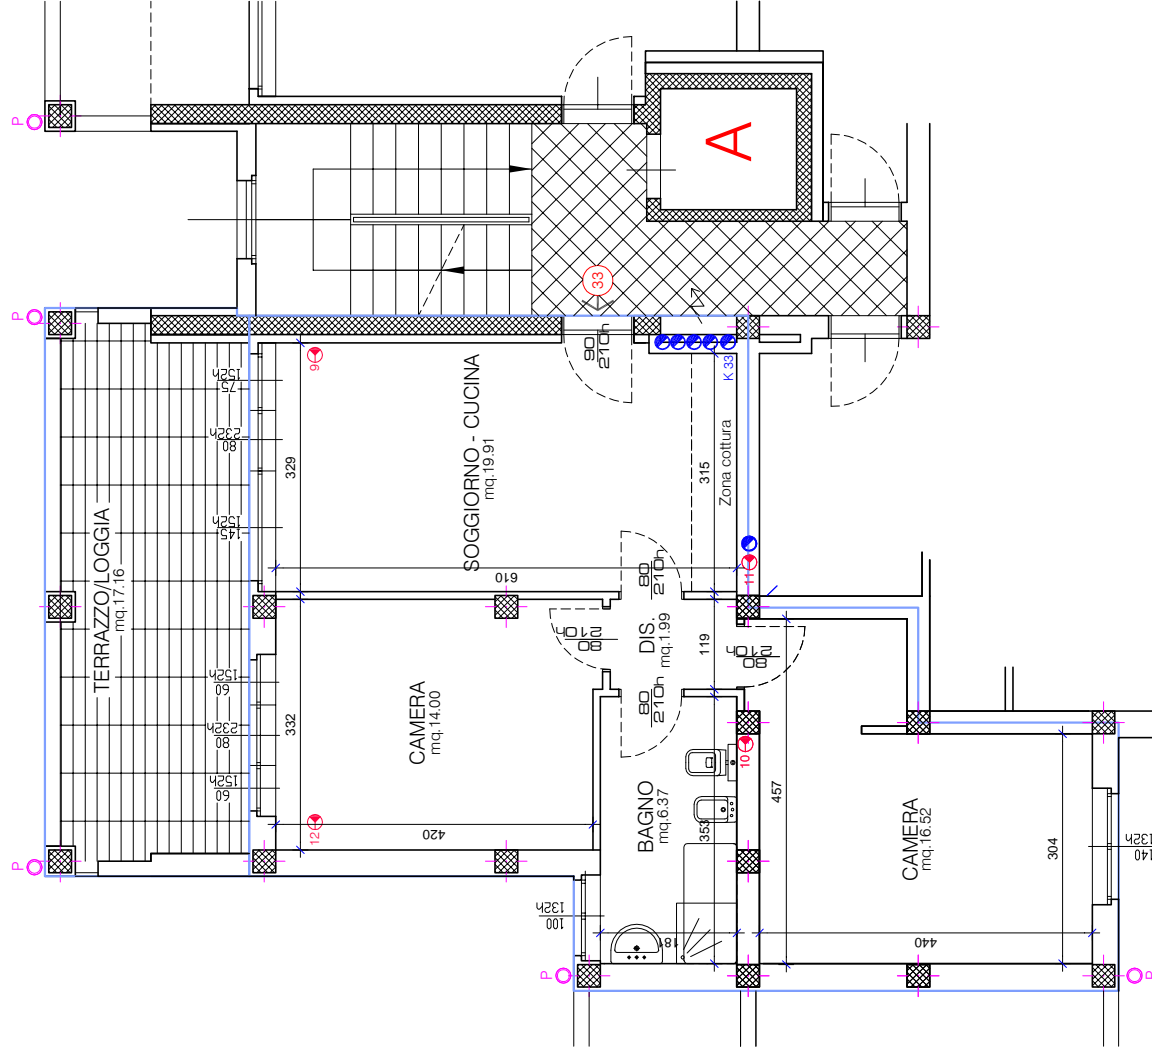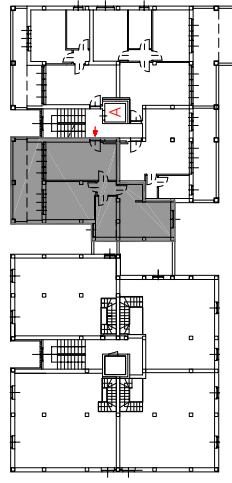

ALLOGGIO 33
piano quarto

| piano quarto | superfici commerciali |
|-----------------|-----------------------|
| alloggio | mq 73,25 |
| terrazzo/loggia | mq 20,27 |
| totale | mq. 93,52 |

LEGENDA



CAPPA CUCINA (IL NUMERO K n INDICA L'APPARTAMENTO DI PERTINENZA)



COLONNE DI SCARICO VERTICALI CON RELATIVO ESALATORE A TETTO



PLUVIALI (ACQUE METEORICHE)

SUPERFICIE COMMERCIALE

N.B. LE PLANIMETRIE POSSONO SUBIRE MODIFICHE IN CORSO DI COSTRUZIONE IN QUANTO VI SONO ELEMENTI ANCORA IN FASE DI DEFINIZIONE PROGETTUALE