


Lotto n°2

ALLOGGIO 34


piano quarto

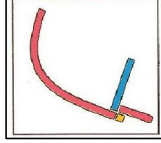

GEOM. G. FERRARI SPA
IMPRESA COSTRUZIONI

12.09.2007

scala 1:100

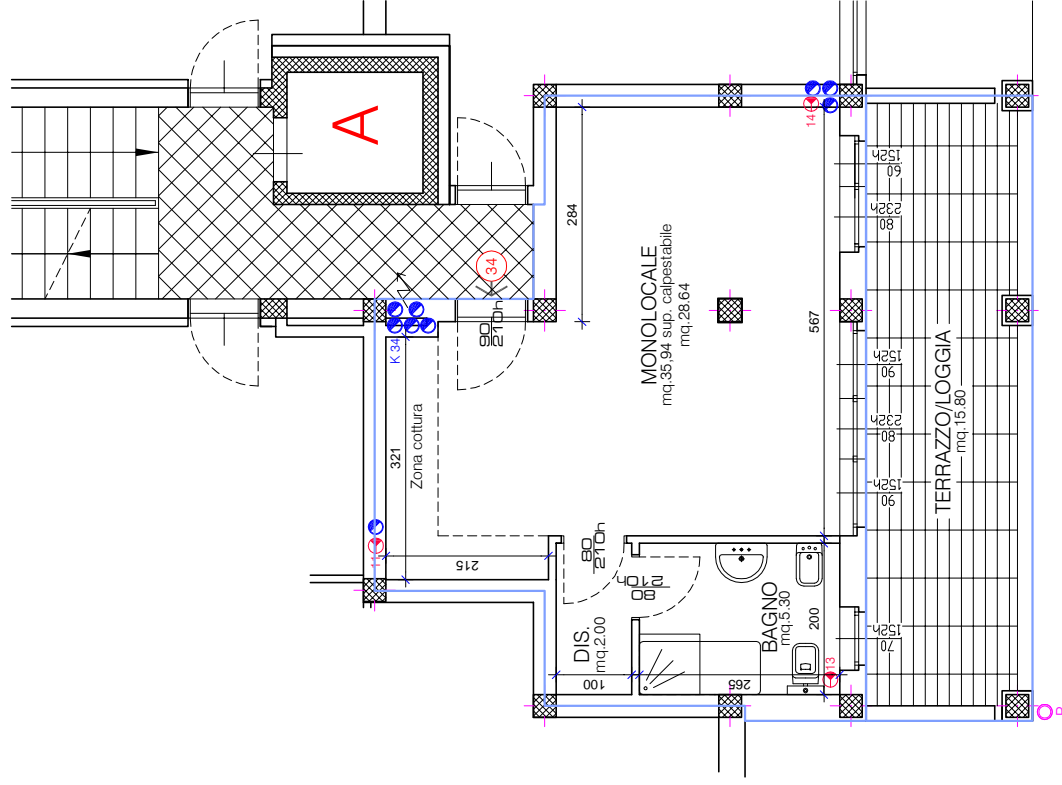

ALLOGGIO 34
piano quarto

piano quarto	superfici commerciali
alloggio	mq 43,49
terrazzo/loggia	mq 18,19
totale	mq. 61,68

LEGENDA



CAPPA CUCINA (IL NUMERO K n INDICA L'APPARTAMENTO DI PERTINENZA)



COLONNE DI SCARICO VERTICALI CON RELATIVO ESALATORE A TETTO



PLUVIALI (ACQUE METEORICHE)

— SUPERFICIE COMMERCIALE

N.B. LE PLANIMETRIE POSSONO SUBIRE MODIFICHE IN CORSO DI COSTRUZIONE IN QUANTO VI SONO ELEMENTI ANCORA IN FASE DI DEFINIZIONE PROGETTUALE