


Lotto n°2

ALLOGGIO 37





piano quinto
piano sottotetto

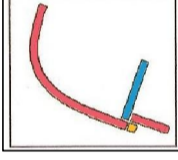

GEOM. G. FERRARI SPA
IMPRESA COSTRUZIONI

12.09.2007

scala 1:100

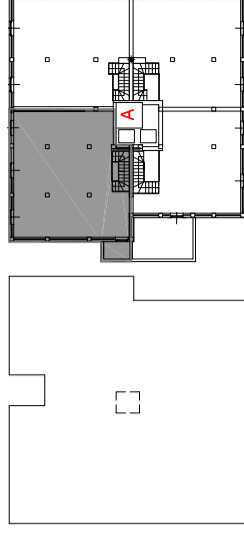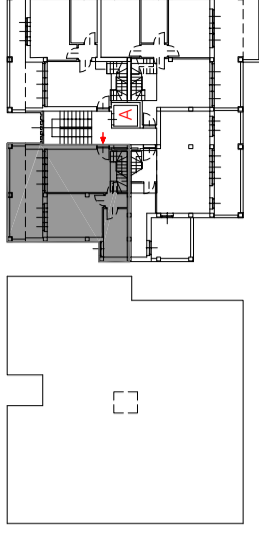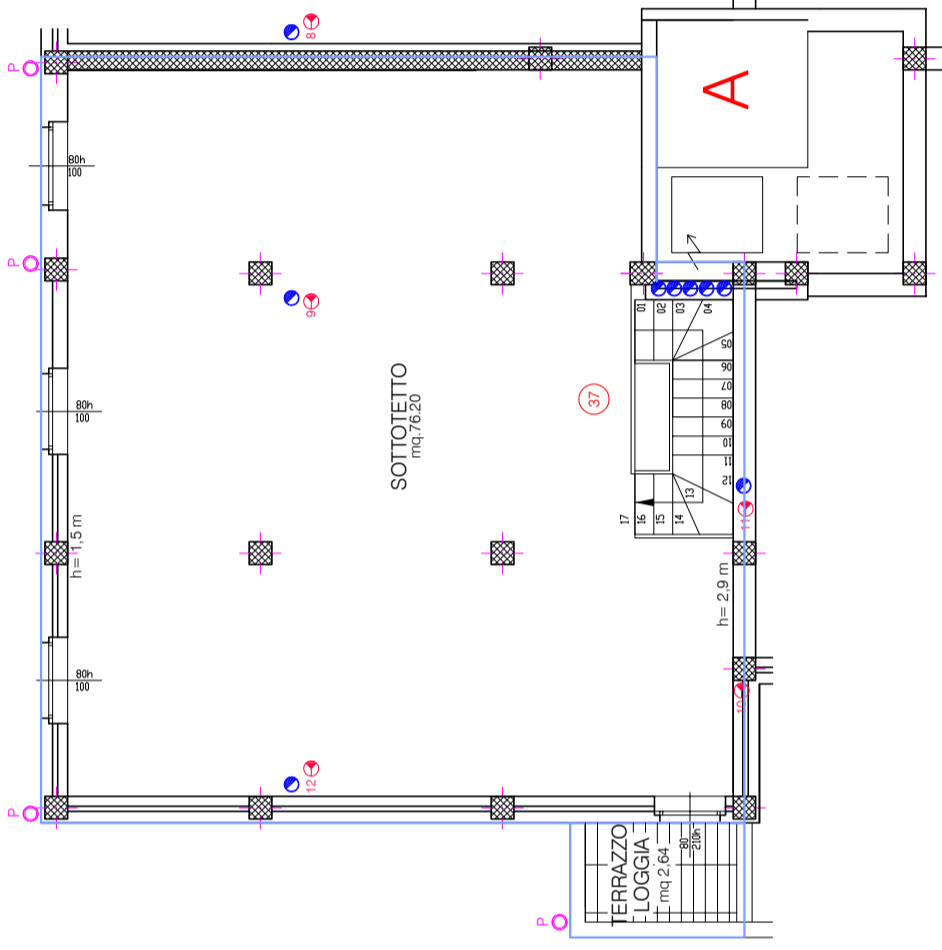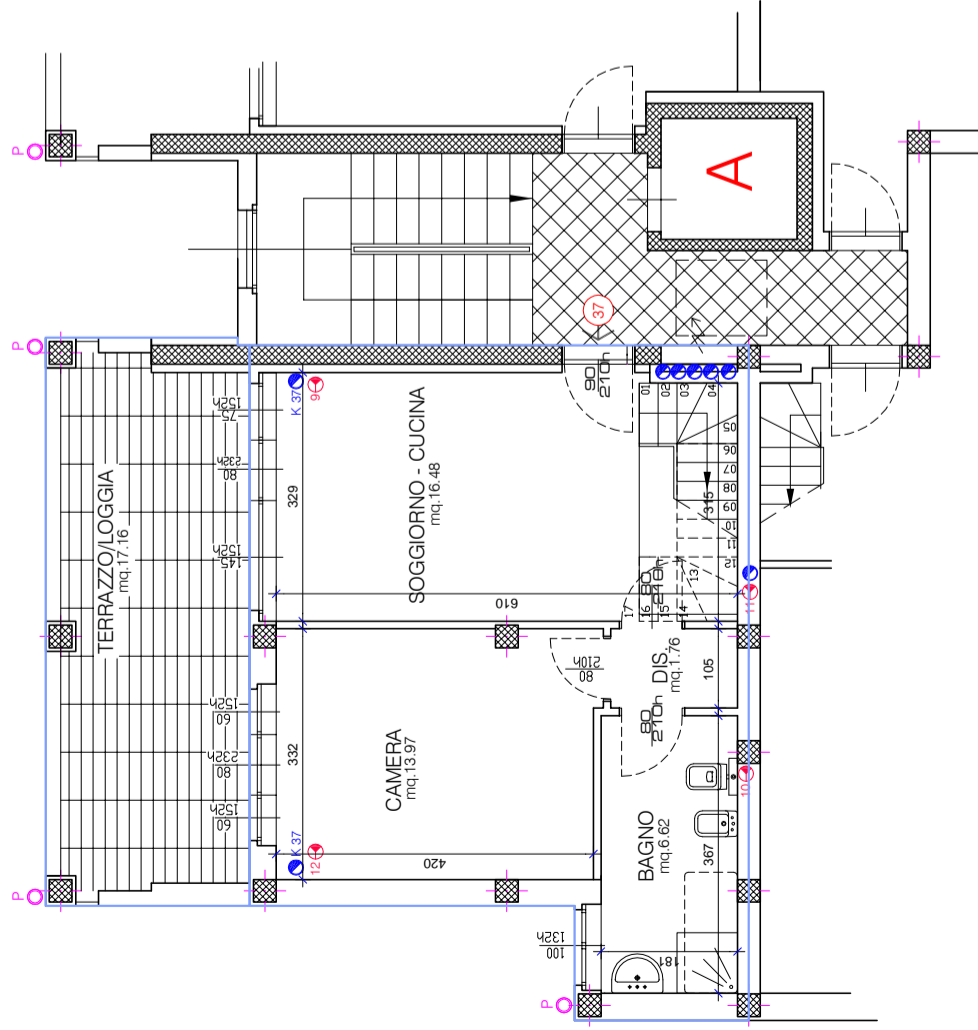

ALLOGGIO 37

piano quinto	superfici commerciali	
alloggio	mq 52,43	
terrazzo/loggia	mq 20,27	
	totale	mq. 72,70
piano sottotetto	superfici commerciali	
sottotetto	mq 91,06/2	
terrazzo/loggia	mq 3,49	
	totale	mq. 49,02
	totale	mq. 121,72

LEGENDA

- CAPPA CUCINA (IL NUMERO K n INDICA L'APPARTAMENTO DI PERTINENZA)
- COLONNE DI SCARICO VERTICALI CON RELATIVO ESALATORE A TETTO
- PLUVIALI (ACQUE METEORICHE)
- SUPERFICIE COMMERCIALE

N.B. LE PLANIMETRIE POSSONO SUBIRE MODIFICHE IN CORSO DI COSTRUZIONE IN QUANTO VI SONO ELEMENTI ANCORA IN FASE DI DEFINIZIONE PROGETTUALE