


Lotto n°2

ALLOGGIO 38



piano quinto
piano sottotetto

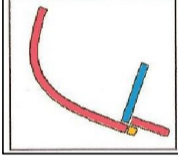

GEOM. G. FERRARI SPA
IMPRESA COSTRUZIONI

12.09.2007

scala 1:100

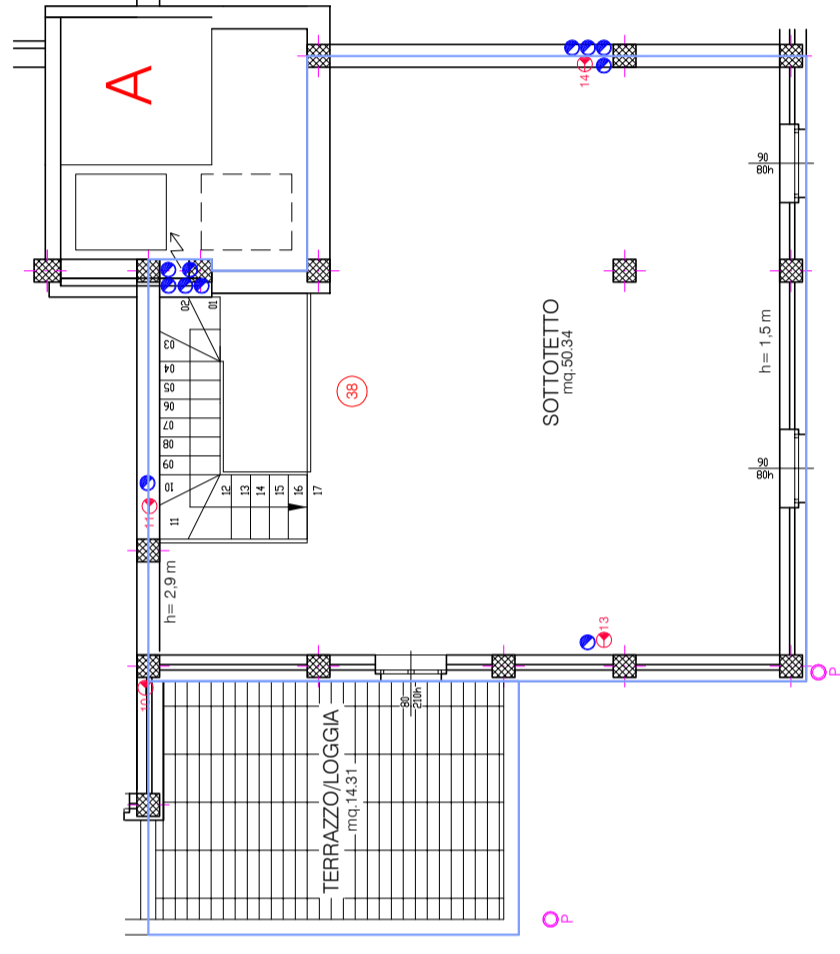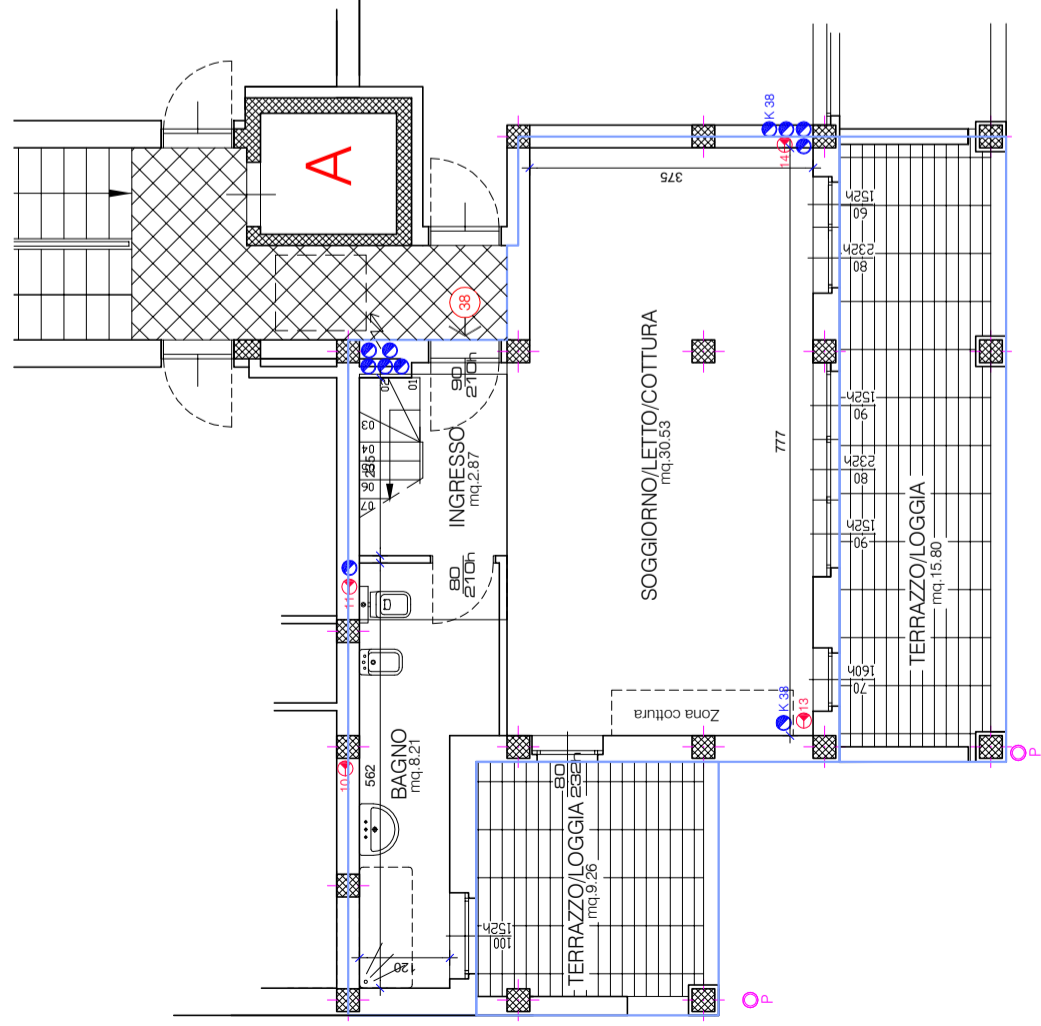

ALLOGGIO 38

piano quinto	superfici commerciali	
alloggio	mq 53,57	
terrazzo/loggia	mq 10,74	
terrazzo/loggia	mq 18,19	
	totale	mq. 82,50
piano sottotetto	superfici commerciali	
sottotetto	mq 66,11/2	
terrazzo/loggia	mq 16,41	
	totale	mq. 49,47
	totale	mq. 131,96

LEGENDA



CAPPA CUCINA (IL NUMERO K n INDICA L'APPARTAMENTO DI PERTINENZA)



COLONNE DI SCARICO VERTICALI CON RELATIVO ESALATORE A TETTO



PLUVIALI (ACQUE METEORICHE)



SUPERFICIE COMMERCIALE

N.B. LE PLANIMETRIE POSSONO SUBIRE MODIFICHE IN CORSO DI COSTRUZIONE IN QUANTO VI SONO ELEMENTI ANCORA IN FASE DI DEFINIZIONE PROGETTUALE