


Lotto n°2

ALLOGGIO 40




piano quinto
piano sottotetto

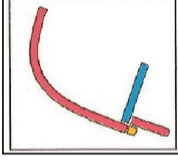

GEOM. G. FERRARI SPA
IMPRESA COSTRUZIONI

12.09.2007

scala 1:100

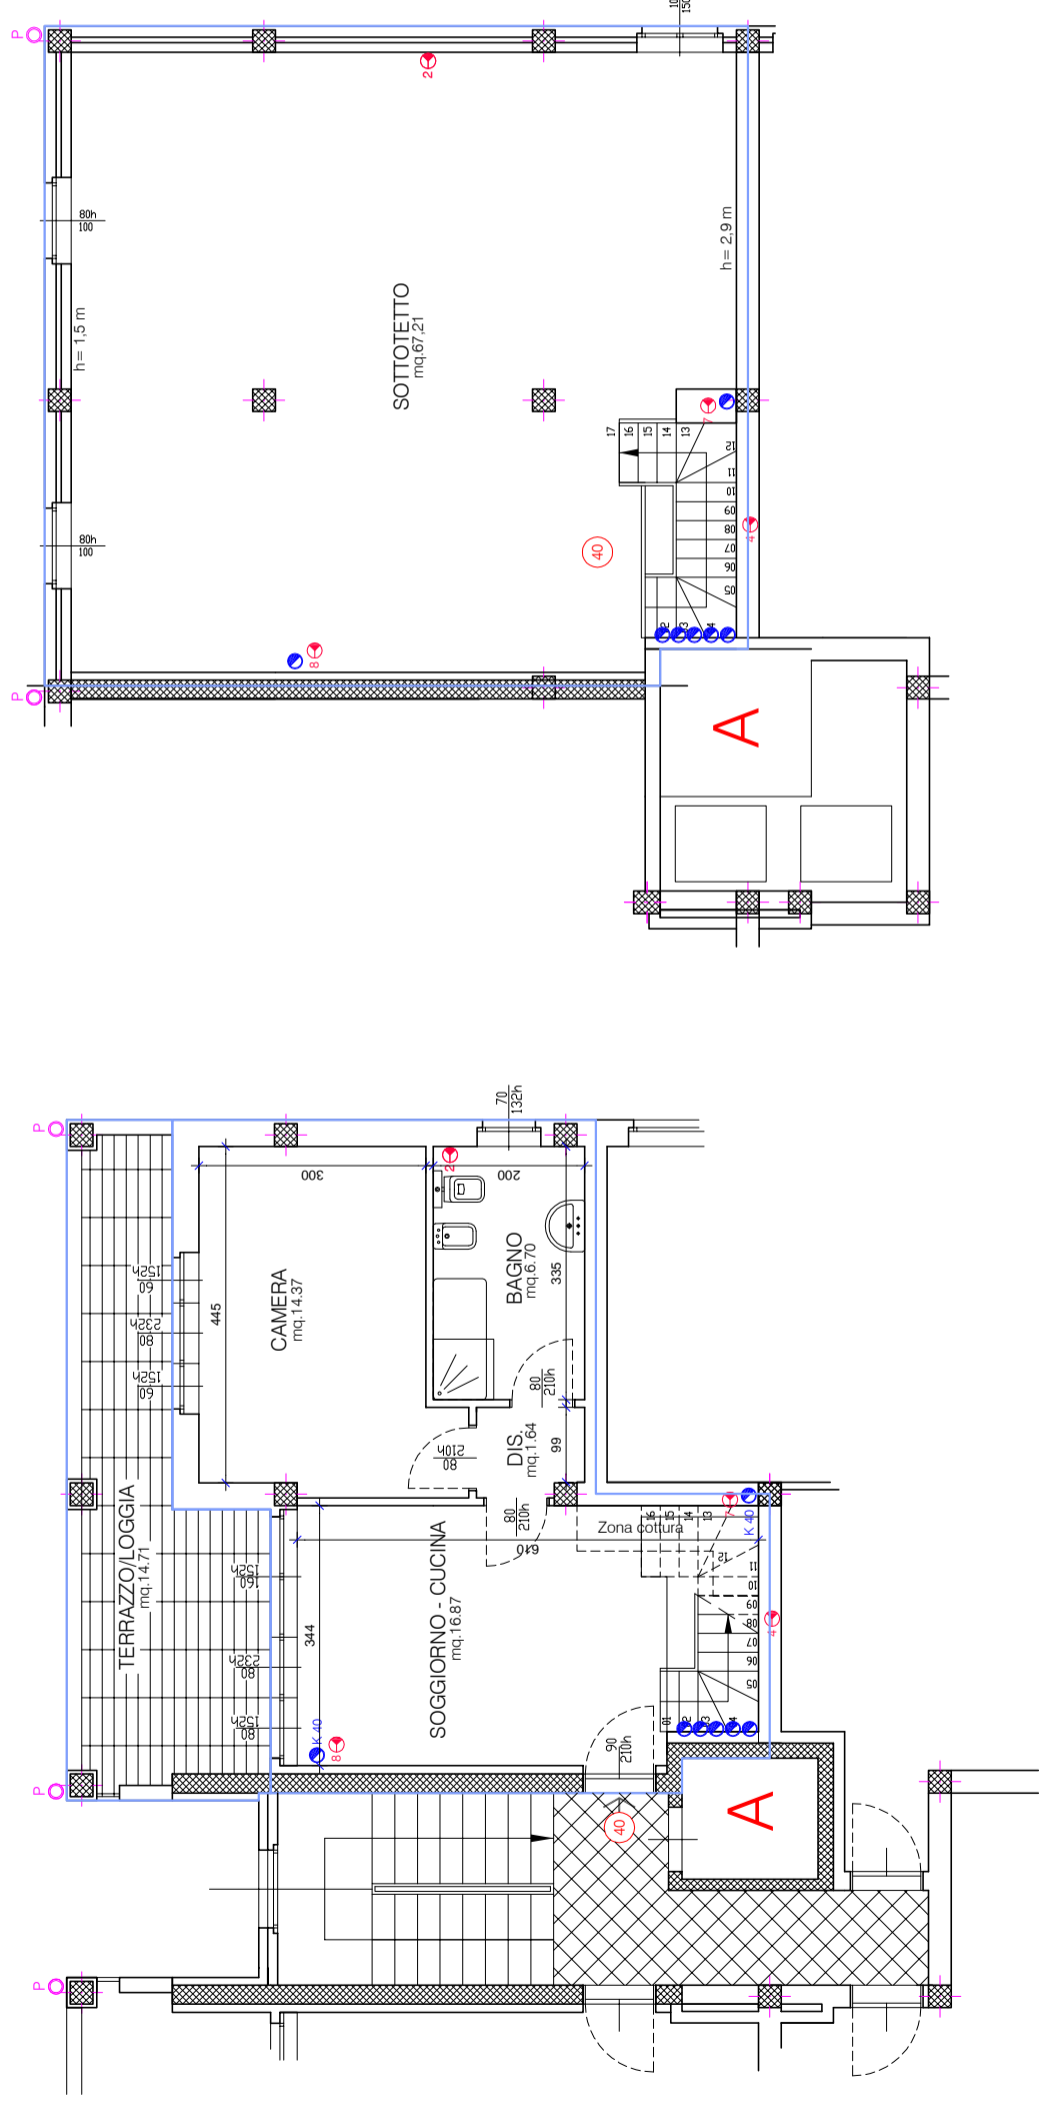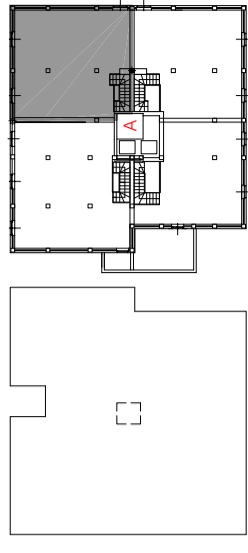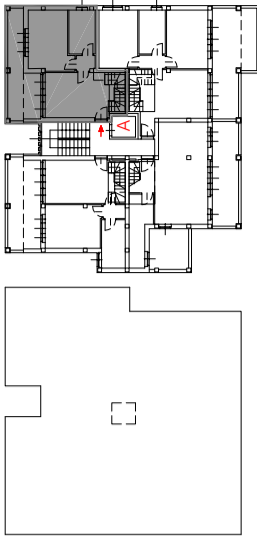

ALLOGGIO 40

piano quinto	superfici commerciali	
alloggio	mq 53,53	
terrazzo/loggia	mq 17,59	
	totale	mq.71,12
piano sottotetto	superfici commerciali	
sottotetto	mq 80,58/2	
	totale	mq.40,29
	totale	mq.111,41

LEGENDA



CAPPA CUCINA (IL NUMERO K n INDICA L'APPARTAMENTO DI PERTINENZA)



COLONNE DI SCARICO VERTICALI CON RELATIVO ESALATORE A TETTO



PLUVIALI (ACQUE METEORICHE)

SUPERFICIE COMMERCIALE

N.B. LE PLANIMETRIE POSSONO SUBIRE MODIFICHE IN CORSO DI COSTRUZIONE IN QUANTO VI SONO ELEMENTI ANCORA IN FASE DI DEFINIZIONE PROGETTUALE