


Lotto n°2

ALLOGGIO 6
piano terra

GEOM. G. FERRARI SPA
IMPRESA COSTRUZIONI


12.09.2007

scala 1:100

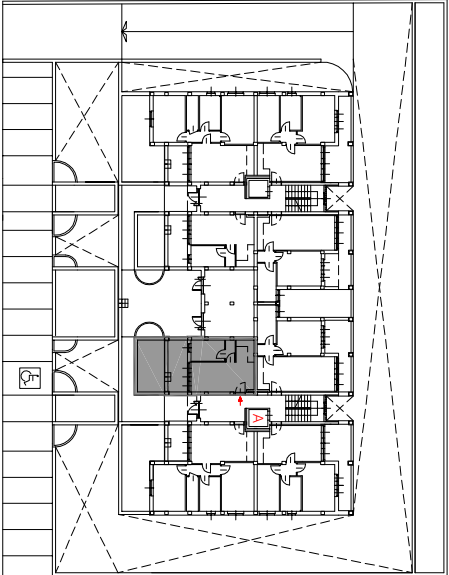

ALLOGGIO 6
piano terra

piano terra	superfici commerciali
alloggio	mq 35,31
terrazzo/loggia	mq 12.06
giardino	mq 16,05
totale	
mq. 47,37	

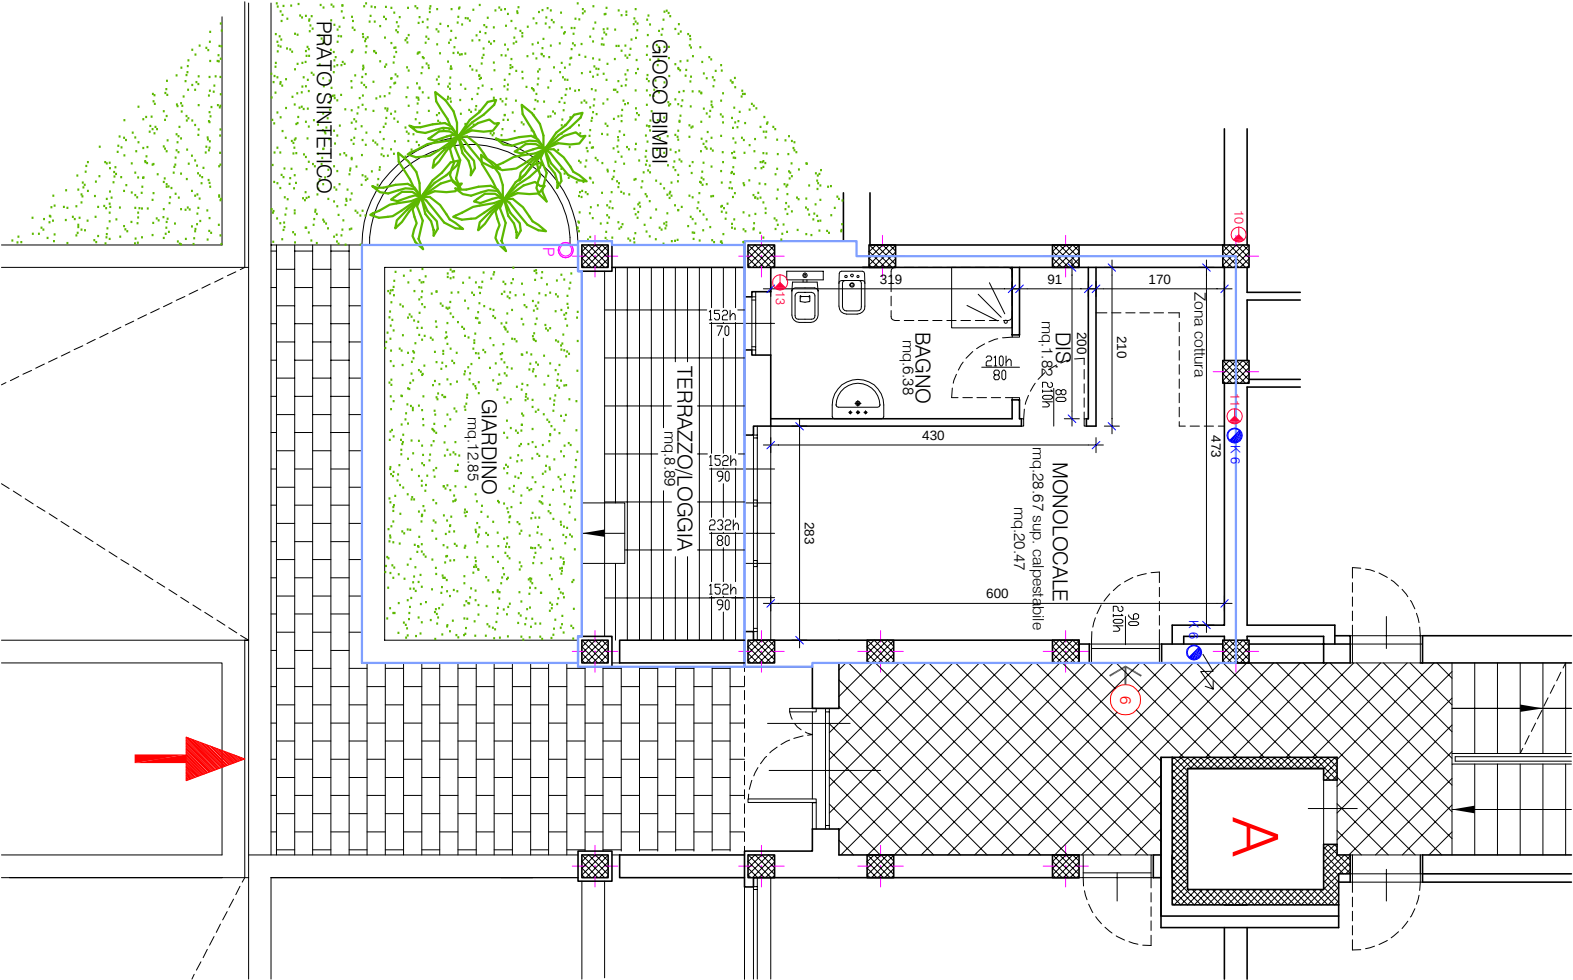

LEGENDA

- CAPPA CUCINA (IL NUMERO K n INDICA L'APPARTAMENTO DI PERTINENZA)
- COLONNE DI SCARICO VERTICALI CON RELATIVO ESALATORE A TETTO
- PLUVIALI (ACQUE METEORICHE)
- SUPERFICIE COMMERCIALE